


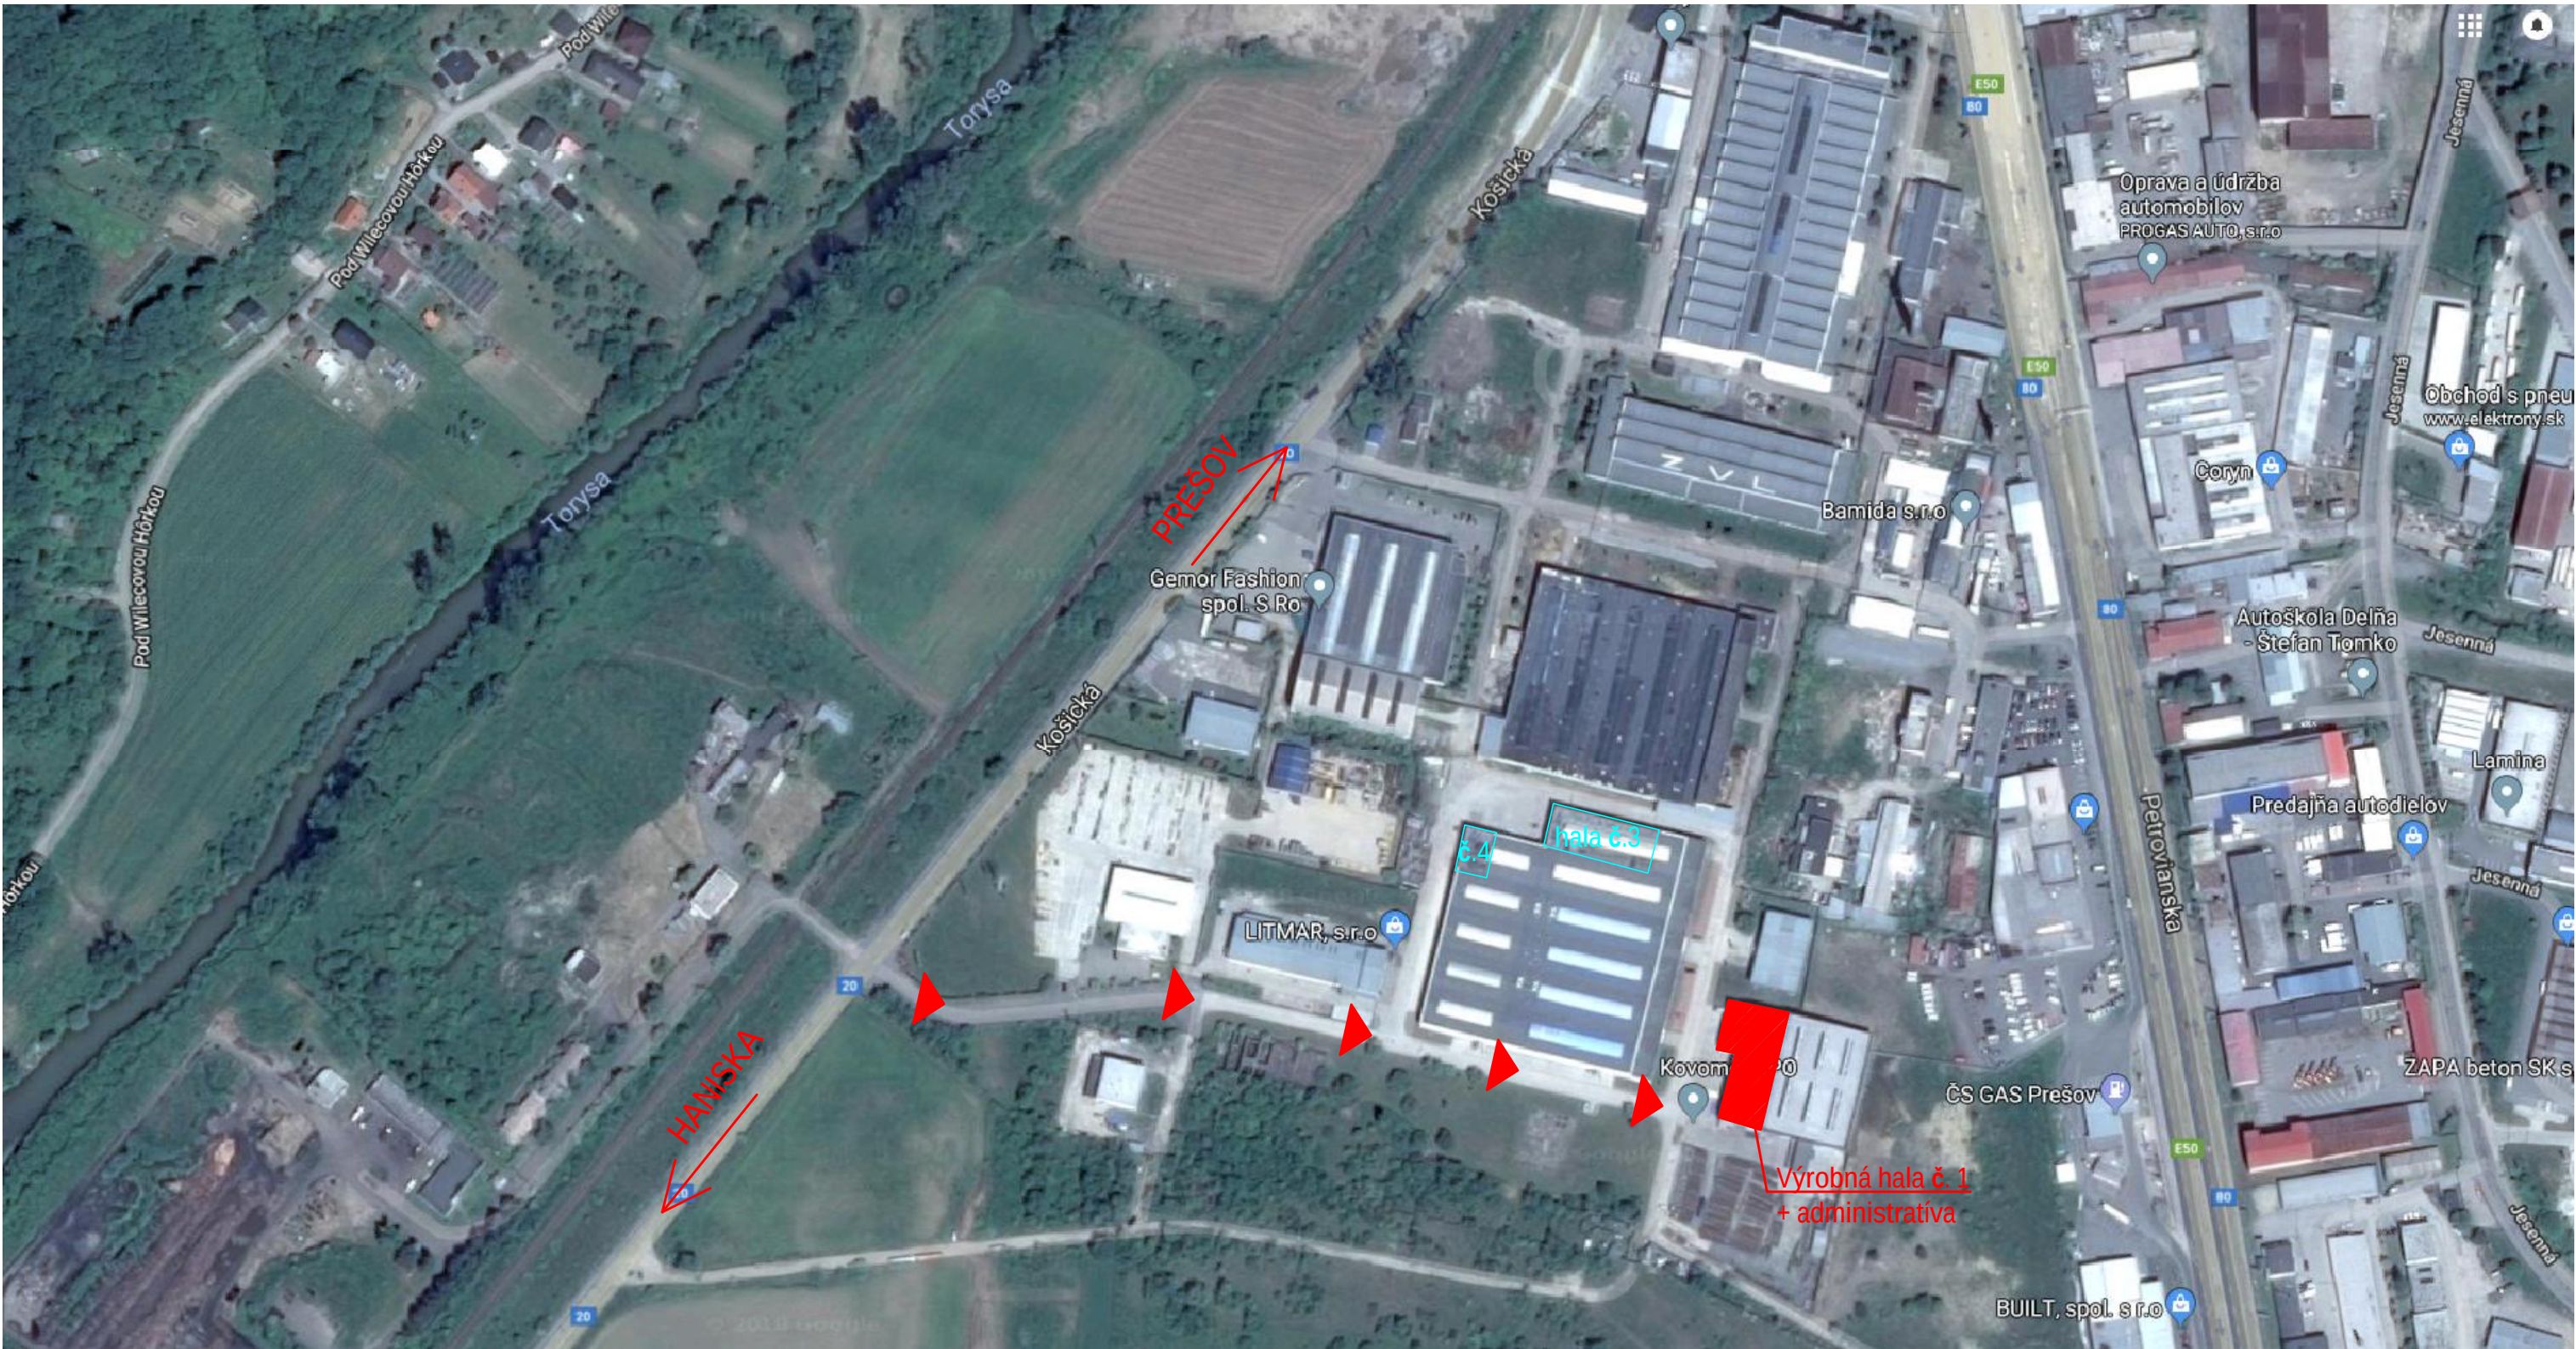

ZÁKLADNÉ ÚDAJE:

OKRES: PREŠOV
OBEC: PREŠOV
KATASTRÁLNE ÚZEMIE: SOLIVAR

ZODP. PROJEKTANT:	VYPRACOVAL:	KRESLIL:	ING.MAREK KOVAL' BAJKALSKÁ 4864/25 080 01 PREŠOV mobil:0908 839 373 kovalmarek@gmail.com	
ING.KOVAL'	ING.KOVAL'	ING.KOVAL'		
INVESTOR:	KOVOMONT-PO, s. r. o., Košícká 7489, 080 01 Prešov		DÁTUM:	06/2018
STAVBA:	Zníženie energetickej náročnosti spoločnosti Kovomont-PO, Výrobná hala č. 1 + administratívna budova		STUPEŇ:	ST.ÚPRAVY
OBSAH:	SITUÁCIA - ŠIRŠIE VZŤAHY		DIEL:	ASR
			FORMÁT:	2xA4
			MIERKA:	Č. VÝKRESU:
			1:500	C2