


HALA "1" + administratívna budova

PÔDORYS 2.NP, M=1:100:
STARÝ STAV - BÚRACIE PRÁCE

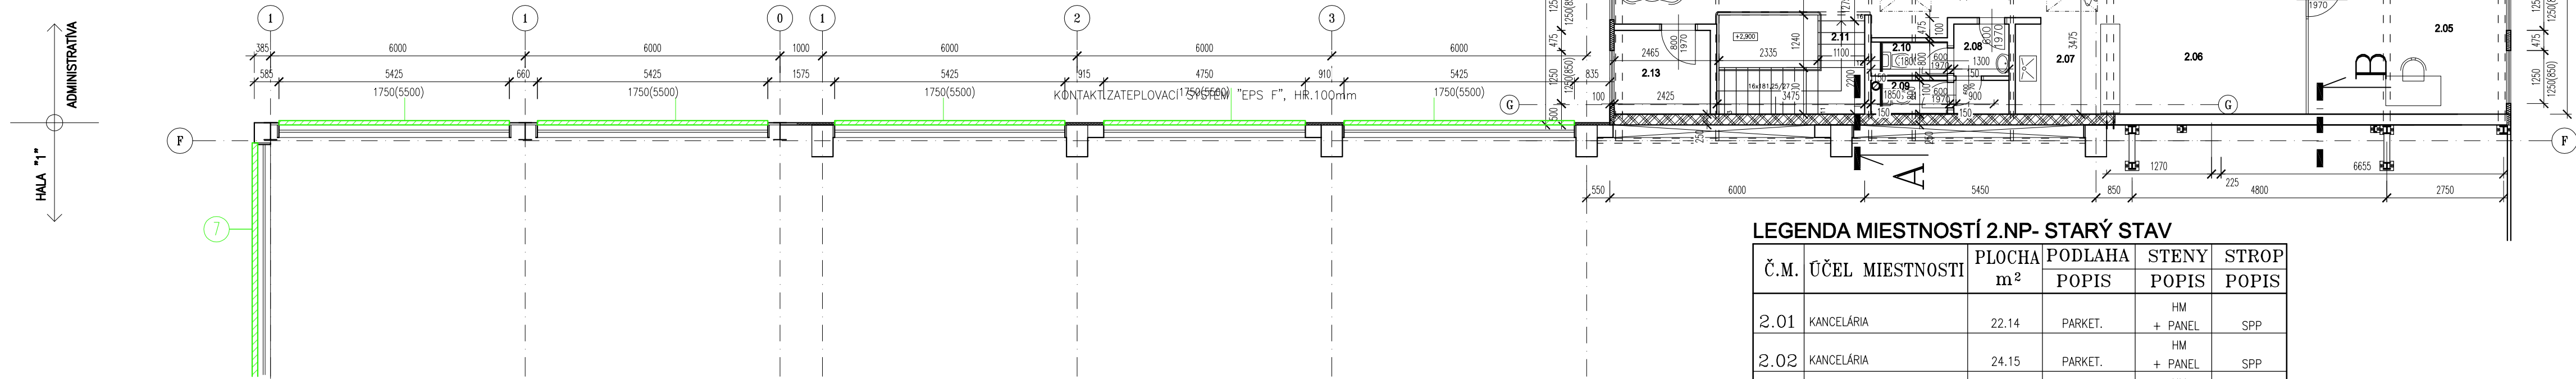

LEGENDA MIESTNOSTÍ 2.NP- STARÝ STAV

Č.M.	ÚČEL MIESTNOSTI	PLOCHA m²	PODLAHA POPIS	STENY POPIS	STROP POPIS
2.01	KANCELÁRIA	22.14	PARKET.	HM + PANEL	SPP
2.02	KANCELÁRIA	24.15	PARKET.	HM + PANEL	SPP
2.03	ZASADACIA MIESTNOST	18.79	PARKET.	HM + PANEL	SPP
2.04	KANCELÁRIA	18.80	KER.D.	KO do 1,5m HM	SPP
2.05	KANCELARIA	22.83	KER.D.	KO do 1,5m HM	SPP
2.06	PLOTROVNA	9.32	KER.D.	KO do 1,5m HM	SPP
2.07	KUCHYNKA	5.23	KER.D.	HM	SPP
2.08	PREDSEŇ WC	2.63	KER.D.	HM	SPP
2.09	WC	1.26	KER.D.	HM	SPP
2.10	WC	1.26	KER.D.	HM	SPP
2.11	SCHODISKO	8.15	KER.D.	HM	SPP
2.12	CHODBA	15.35	KER.D.	HM + PANEL	SPP
2.13	ARCHIV	4.47	KER.D.	HM + PANEL	SPP
SPOLU		154.38			

KO - KERAMICKÝ OBKLAD
HM - HYGIENICKÁ MALBA STIEN A STROPOV
PANEL - OBVODOVÝ STENOVÝ PANEL fy."KINGSPAN"
KER.D - ŠTANDARDNÁ PROTIŠMYKOVÁ KERAMICKÁ DLAŽBA VNÚTORNÁ
PARKET. - LAMINÁTOVÁ PLAVAJÚCA PODLAHA
PANCIER.PODLAHA - PANCIEROVÁ DRÁTKOBETÓN. PODLAHA
SPP - STROPNÝ PLOŠNÝ PODHLAD

LEGENDA HMÔT - STARÝ STAV:

- PÔVODNÁ KONŠTRUKCIA, OBVODOVÉ PÓROBETÓN. PANELY HR.300mm
- SOKLOVÉ OBVODOVÉ MURIVO HR.300mm EXIST.PRÍSTAVBY "HALY 1", v=1000 mm NAD PODLAHOU 1.NP
TVÁRNICIA DURISOL, TYP Dss 30/12n VYPLNENÁ BETÓNOVOU ZALIEVKOU
- VNÚTORNÉ NOSNÉ MURIVO HR.250mm, PORFIX TVÁRNIC , 500x250x250mm
V CELEJ PLOCHE PRESIETKOVAT SKLOTEXTILNOU MRIEŽKOU DO CEM.LEPIDLA
- PRIEČKOVÉ MURIVO HR.150mm, PORFIX TVÁRNIC HLADKÉ-NSM , 500x250x150mm
V CELEJ PLOCHE PRESIETKOVAT SKLOTEXTILNOU MRIEŽKOU DO CEM.LEPIDLA
- OBVODOVÝ STENOVÝ POLYURETANOVÝ PANEL SO ŠTANDARDNOU METÓDOU UPEVNENIA, HR.100mm
fy. KINGSPAN, TYP "KS 1000 TF, u=0,21W.m-2.K-1", EW 30 DP3, Rw=25 dB, 12.64 kg/m2
- STREŠNÝ POLYURETANOVÝ PANEL S PVC MEMBRÁNOU NA EXTERIÉRI, HR.130mm(d=100mm-JADRO)
SO SKRYTÝM UPEVNENIM KU KONŠTRUKCII V SPODNEJ VLNE

POPIS STARÝ STAV:

NOSNÁ KONŠTRUKCIA PÔVODNEJ ČASTI HALY 1 - POZDOLNÝ NOSNÝ SYSTÉM, ŽB SKELET
- STĽPY+STREŠNÉ VÁŽNIKY, MODUL.OŠNOVA - 6000mm
NOSNÁ KONŠTRUKCIA EXIST.PRÍSTAVBY HALY 1 - OCELOVÁ KONŠTRUKCIA (STĽPY, PRIEHRADOVÉ VÁŽNIKY)
STRECHA - SEDLOVÁ, KRYTINA - PVC FÓLIA
EXISTUJÚCI OBVODOVÝ PLAŠT PÔVODNEJ ČASTI HALY 1 - PÓROBETÓN- PANELY HR.300 mm
+ ZATEPLENIE POLYSTYRÉN HR.100 mm
EXISTUJÚCE OKNÁ A DVERE EXIST.PRÍSTAVBY HALY 1 - PLASTOVÉ, S IZOLAČNÝM DVOUSKLOM
EXISTUJÚCE SVETĽIKY EXIST.PRÍSTAVBY HALY 1 - POLYKARBONATOVÉ, ZNAČNÉ
EXISTUJÚCE PODLAHY - BETÓNOVÉ

LEGENDA MATERIÁLOV, BÚRACIE PRÁCE

- BÚRACIE PRÁCE VÝPLŇ OTVOROV

- DEMONTÁŽ OCELOVÉHO OKNA S JEDNODUCHÝM ZASKLENIM R.1300x1750, VRÁTANE PARAPETOV š. cca 100 mm, SPOLU: 46ks
- DEMONTÁŽ OCELOVÉHO OKNA S JEDNODUCHÝM ZASKLENIM R.1225x1185, VRÁTANE PARAPETOV š. cca 100 mm, SPOLU: 12ks
- DEMONTÁŽ VSTUPNÝCH JEDNOKRÍDLOVÝCH DVERÍ R.800x1970 mm, SPOLU: 1ks
- DEMONTÁŽ SEKČNÝCH DVERÍ R.5500x4100 mm, SPOLU: 1ks
- DEMONTÁŽ OPLECHOVANIE ATIKY, dl. 107,45 m
- DEMONTÁŽ OPLECHOVANIE MÓRU dl. 13,80 m
- DEMONTÁŽ OKENNÉHO PARAPETU š. cca 100 mm, dl. 42,95 m
- DEMONTÁŽ STREŠNÉHO POLYKARBONATOVÉHO SVETĽIKA ROZMER 2400x8000 mm, SPOLU: 2ks

ZODP. PROJEKTANT:	VYPRACOVAL:	KRESLIL:	ING.MAREK KOVAL' BAJKALSKÁ 4864/25 080 01 PREŠOV mobil:0908 839 373 kovalmarek@gmail.com	
ING.KOVAL	ING.KOVAL	ING.KOVAL		
INVESTOR:	KOVOMONT-PO, s. r. o., Košická 7489, 080 01 Prešov		DÁTUM:	06/2018
STAVBA:	Zníženie energetickej náročnosti spoločnosti Kovomont-PO, Výrobná hala č. 1 + administratívna budova		STUPEŇ:	ST.ÚPRAVY
OBSAH:	PÔDORYS 2.NP, PÔVODNÝ STAV - - BÚRACIE PRÁCE		DIEL:	ASR
			FORMÁT:	4xA4
			MIERKA:	Č. VÝKRESU:
			1:100	D2