


HALA "1" + administratívna budova
REZ A-A, M=1:100:
STARÝ STAV - BÚRACIE PRÁCE

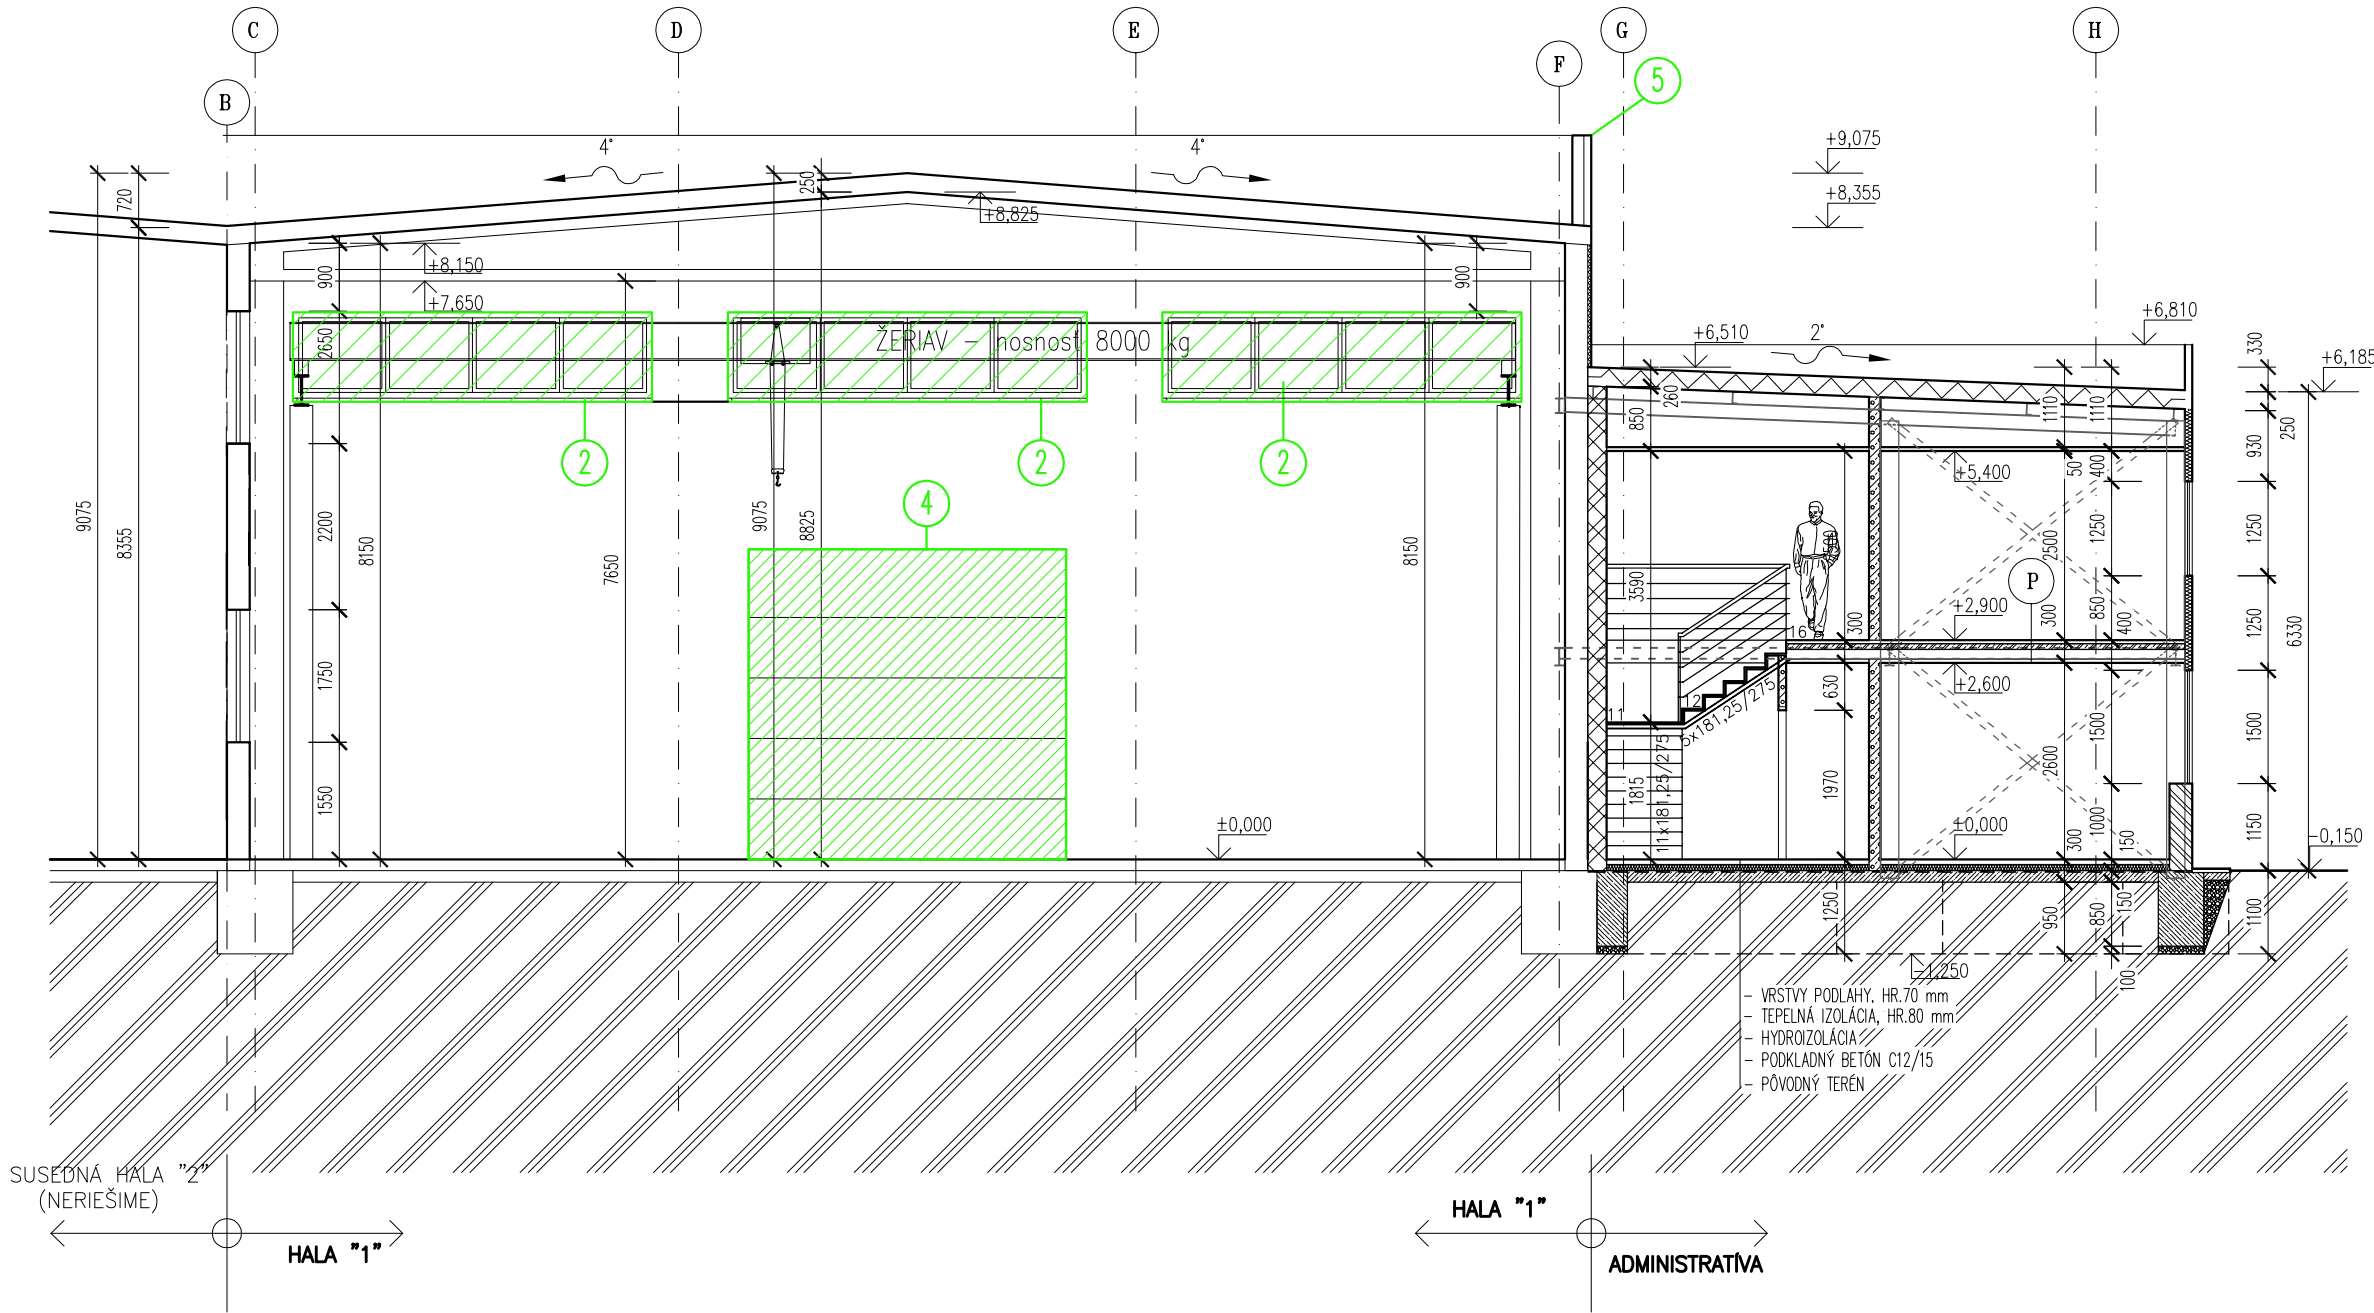

LEGENDA HMÔT - STARÝ STAV:

- PŮVODNÁ KONŠTRUKCIA, OBVODOVÉ PÓROBETÓN. PANELY HR.300mm
- SOKLOVÉ OBVODOVÉ MURIVO HR.300mm EXIST.PRÍSTAVBY "HALY 1", v=1000 mm NAD PODLAHOU 1.NP TVÁRNICA DURISOL, TYP Dss 30/12n VYPLNENÁ BETÓNOVU ZALIEVKOU
- VNÚTORNÉ NOSNÉ MURIVO HR.250mm, PORFIX TVÁRNICE , 500x250x250mm V CELEJ PLOCHE PRESIETKOVAŤ SKLOTEXTILNOU MRIEŽKOU DO CEM.LEPIDLA
- PRIEČKOVÉ MURIVO HR.150mm, PORFIX TVÁRNICE HLADKÉ-NSM , 500x250x150mm V CELEJ PLOCHE PRESIETKOVAŤ SKLOTEXTILNOU MRIEŽKOU DO CEM.LEPIDLA
- OBVODOVÝ STENOVÝ POLYURETÁNOVÝ PANEL SO ŠTANDARDNOU METÓDOU UPEVNENIA, HR.100mm fy. KINGSPAN, TYP "KS 1000 TF, u=0,21W.m-2.K-1", EW 30 DP3, Rw=25 dB, 12,64 kg/m2
- STREŠNÝ POLYURETÁNOVÝ PANEL S PVC MEMBRÁNOU NA EXTERIÉRI, HR.130mm(d=100mm-JADRO) SO SKRYTÝM UPEVNENIM KU KONŠTRUKCII V SPODNEJ VLNE

POPIS STARÝ STAV:

NOSNÁ KONŠTRUKCIA PŮVODNEJ ČASTI HALY 1 - POZDLŽNÝ NOSNÝ SYSTÉM, ŽB SKELET
- STLPY+STREŠNÉ VÁZNIKY, MODUL.OŠNOVA - 6000mm
NOSNÁ KONŠTRUKCIA EXIST.PRÍSTAVBY HALY 1 - OCELOVÁ KONŠTRUKCIA (STLPY, PRIEHRADOVÉ VÁZNIKY)
STRECHA - SEDLOVÁ, KRYTINA - PVC FÓLIA
EXISTUJÚCI OBOVODOVÝ PLAŠŤ PŮVODNEJ ČASTI HALY 1 - PÓROBETÓN- PANELY HR.300 mm
+ ZATEPLENIE POLYSTYRÉN HR.100 mm

EXISTUJÚCE OKNÁ A DVERE EXIST.PRÍSTAVBY HALY 1 - PLASTOVÉ, S IZOLAČNÝM DVOJSKLOM
EXISTUJÚCE SVETLIKY EXIST.PRÍSTAVBY HALY 1 - POLYKARBONATOVÉ, ZNAČNÉ
EXISTUJÚCE PODLAHY - BETÓNOVÉ

LEGENDA MATERIÁLOV, BÚRACIE PRÁCE

- BÚRACIE PRÁCE VÝPLNÍ OTVOROV

- 1 - DEMONTÁŽ OCELOVÉHO OKNA S JEDNODUCHÝM ZASKLENIM R.1300x1750, VRÁTANE PARAPETOV š. cca 100 mm, SPOLU: 46ks
- 2 - DEMONTÁŽ OCELOVÉHO OKNA S JEDNODUCHÝM ZASKLENIM R.1225x1185, VRÁTANE PARAPETOV š. cca 100 mm, SPOLU: 12ks
- 3 - DEMONTÁŽ VSTUPNÝCH JEDNOKRIDLOVÝCH DVERÍ R.800x1970 mm, SPOLU: 1ks
- 4 - DEMONTÁŽ SEKČNÝCH DVERÍ R.5500x4100 mm, SPOLU: 1ks
- 5 - DEMONTÁŽ OPLECHOVANIE ATIKY, dl. 107,45 m
- 6 - DEMONTÁŽ OPLECHOVANIE MÚRU dl. 13,80 m
- 7 - DEMONTÁŽ OKENNÉHO PARAPETU š. cca 100 mm, dl. 42,95 m
- 8 - DEMONTÁŽ STREŠNÉHO POLYKARBONATOVÉHO SVETLIKA ROZMER 2400x8000 mm, SPOLU: 2ks

ZODP. PROJEKTANT:	VYPRACOVAL:	KRESLIL:	ING.MAREK KOVAL' BAJKALSKÁ 4864/25 080 01 PREŠOV mobli:0908 839 373 kovalmarek@gmail.com	
ING.KOVAL'	ING.KOVAL'	ING.KOVAL'	INVESTOR:	DÁTUM:
			KOVOMONT-PO, s. r. o., Košická 7489, 080 01 Prešov	06./2018
STAVBA:			Zníženie energetickej náročnosti spoločnosti Kovomont-PO,	STUPEŇ:
Výrobná hala č. 1 + administratívna budova				ST.ÚPRAVY
OBSAH:			REZ A-A, PŮVODNÝ STAV -	DIEL:
- BÚRACIE PRÁCE				ASR
			MIERKA:	FORMÁT:
			1:100	3xA4
				Č. VÝKRESU:
				D4