
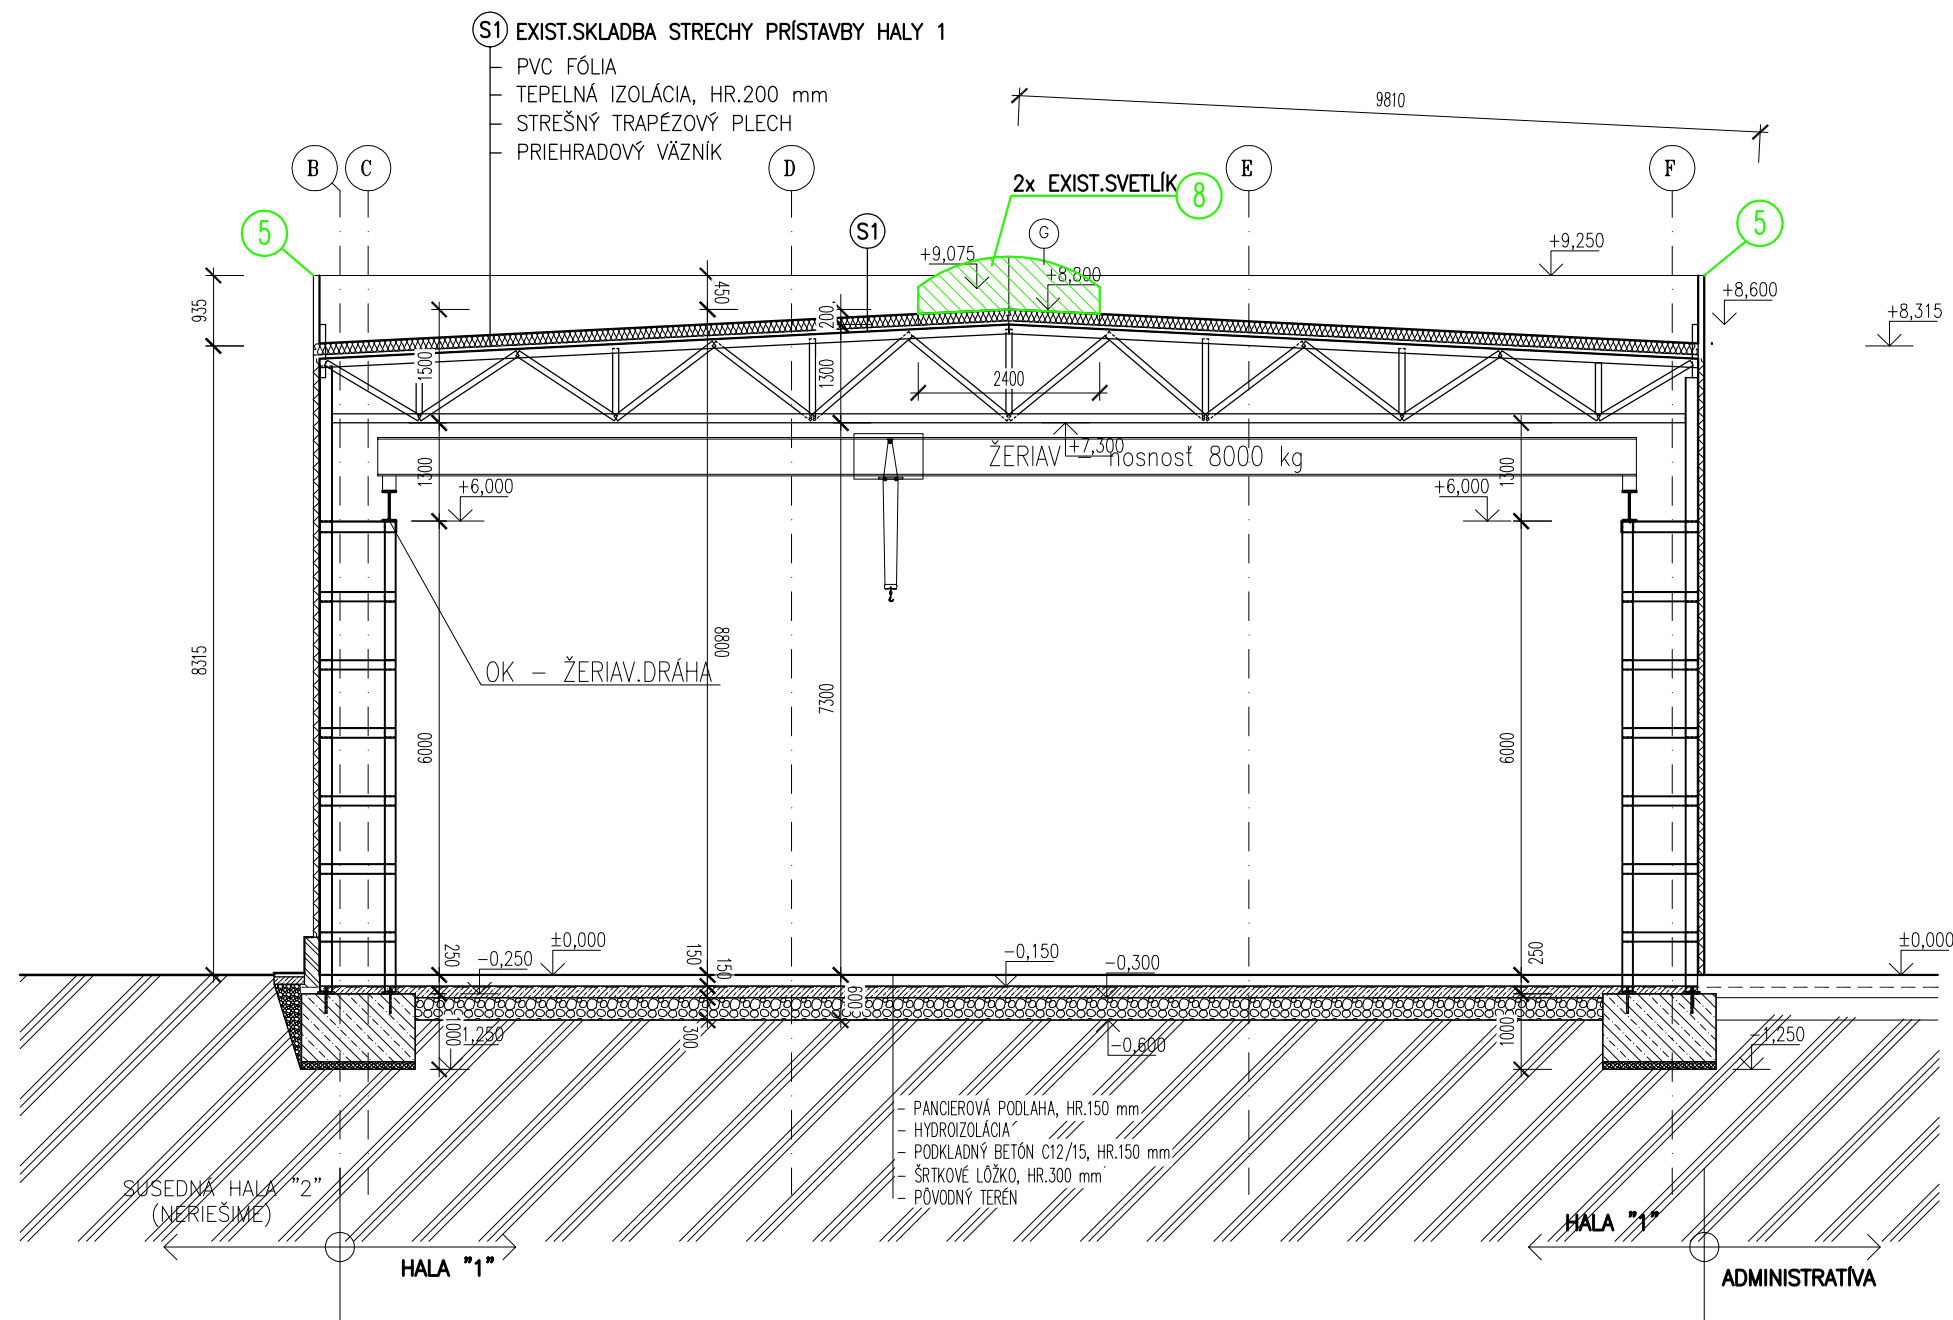
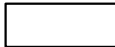
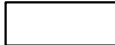
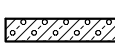
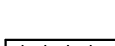
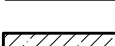
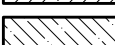


HALA "1" + administratívna budova
REZ B-B, M=1:100:
STARÝ STAV - BÚRACIE PRÁCE

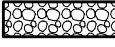

LEGENDA HMÔT - STARÝ STAV:

- | | |
|---|---|
|  | - PŮVODNÁ KONŠTRUKCIA, OBVODNÉ PÓRBOETÓN. PANEĽ HR.300mm |
|  | - SOKLOVÉ OBVODOVÉ MURIVO HR.300mm EXIST.PRÍSTAVBY "HALY 1", v=1000 mm NAD PODLAHOU 1.NP.
TVÁRNICIA DURISOL, TYP Ds _s 30/12n VYPLNENÁ BETÓNOVOU ZÁLIEVKOU |
|  | - VNÚTORNÉ NOSNÉ MURIVO HR.250mm, PORFIX TVÁRNICIA , 500x250x250mm
V CELEJ PLOCHE PRESIETKOVÁŤ SKLOTEXILNOU MRIEŽKOU DO CEM.LEPIDLA |
|  | - PRIEČKOVÉ MURIVO HR.150mm, PORFIX TVÁRNICIA HLADKÉ-NSM , 500x250x150mm
V CELEJ PLOCHE PRESIETKOVÁŤ SKLOTEXILNOU MRIEŽKOU DO CEM.LEPIDLA |
|  | - OBVODOVÝ STENOVÝ POLYURETÁNOVÝ PANEĽ SO ŠTANDARDNOU METÓDOU UPEVNENIA, HR.100mm
fy. KINGSPAN, TYP "KS 1000 TF, u=0,21m.w-2.K-1", EW 30 DP3, R _w =25 dB, 12,64 kg/m ² |
|  | - STREŠNÝ POLYURETÁNOVÝ PANEĽ S PVC MEMBRÁNOU NA EXTERIÉRI, HR.130mm(d=100mm-JADRO)
SO SKRYTÝM UPEVNENÍM KU KONŠTRUKCII V SPODNEJ VLNE |
|  | - PODKLADNÝ BETÓN C12/15 - XO |
|  | - ZÁKLADY BETÓN C16/20 - XO |
|  | - HYDROIZOLÁCIA - ASFALT.PÁS GLASBIT S |
|  | - ŠTRKOVÉ LŮŽKO FR. 16-32mm, HR.100 mm |
|  | - PŮVODNÝ TERÉN |

POPIS STARÝ STAV:

NOSNÁ KONŠTRUKCIA PŮVODNEJ ČASTI HALY 1 – POZDLŽNÝ NOSNÝ SYSTÉM, ŽB SKELET

NOSNÁ KONŠTRUKCIA EXIST.PRÍSTAVBY HALY 1 -- OCELLOVÁ KONŠTRUKCIA (STĺPY, PREKLADOVÉ 6000mm)

STRECHA – SEDLOVÁ, KRYTINA – PVC FÓLIA

EXISTUJÚCI OBOVODOVÝ PLAŠŤ PŮVODNEJ ČASTI HALY 1 – PÓROBETÓN- PANELY HR.300 mm

FYSTILUJÚCE OKNÁ A DVERE FYSTPRÍSTAVRY HAY 1 – PRÍSTAVE S 70LÁTKOM POKRYTÍM + ZATEPLENIE POLYSTYRÉN HR 100 mm


EXISTUJÍCÍ SVETLÍKY EXIST. PŘÍSTAVBY HALY 1 – POLYKARBONÁTOVÉ ZNAČNÉ

EXISTUJÚCE PODLAHY – BETÓNOVÉ

LEGENDA MATERIÁLOV, BÚRACIE PRÁCE

-  – BÚRACIE PRÁCE VÝPLNÍ OTVOROV

- 1 – DEMONTÁŽ OCELOVÉHO OKNA S JEDNODUCHÝM ZASKLENÍM R.1300x1750, VRÁTANE PARAPETOV š. cca 100 mm, SPOLU: 46ks
- 2 – DEMONTÁŽ OCELOVÉHO OKNA S JEDNODUCHÝM ZASKLENÍM R.1225x1185, VRÁTANE PARAPETOV š. cca 100 mm, SPOLU: 12ks
- 3 – DEMONTÁŽ VSTUPNÝCH JEDNOKRIDLÝCH DVERÍ R.800x1970 mm, SPOLU: 1ks
- 4 – DEMONTÁŽ SEKČNÝCH DVERÍ R.5500x4100 mm, SPOLU: 1ks
- 5 – DEMONTÁŽ OPLECHOVANIE ATIKY, dl. 107,45 m
- 6 – DEMONTÁŽ OPLECHOVANIE MÚRU dl. 13,80 m
- 7 – DEMONTÁŽ OKENNÉHO PARAPETU š. cca 100 mm, dl. 42,95 m
- 8 – DEMONTÁŽ STREŠNÉHO POLYKARBONATOVÉHO SVETLIKA ROZMER 2400x8000 mm, SPOLU: 2ks

 ZODP. PROJEKTANT:		VYPRACOVAL:	KRESLIL:	ING. MAREK KOVAL' BAJKALSKÁ 4864/25 080 01 PREŠOV mobli:0908 839 373 kovalmarek@gmail.com	
ING.KOVAĽ 		ING.KOVAĽ 	ING.KOVAĽ 		
INVESTOR: KOVOMONT-PQ, s. r. o., Košická 7489, 080 01 Prešov				DÁTUM: 06/2018	
STAVBA: Zníženie energetickej náročnosti spoločnosti Kovomont-PQ, Výrobná hala č. 1 + administratívna budova				STUPEŇ: ST.ÚPRAVY	
				DIEL: ASR	
				FORMÁT: 3x44	
OBSAH: REZ B-B, PÔVODNÝ STAV - - BÚRACIE PRÁCE				MIERKA: 1:100 Č. VÝKRESU: D5	