




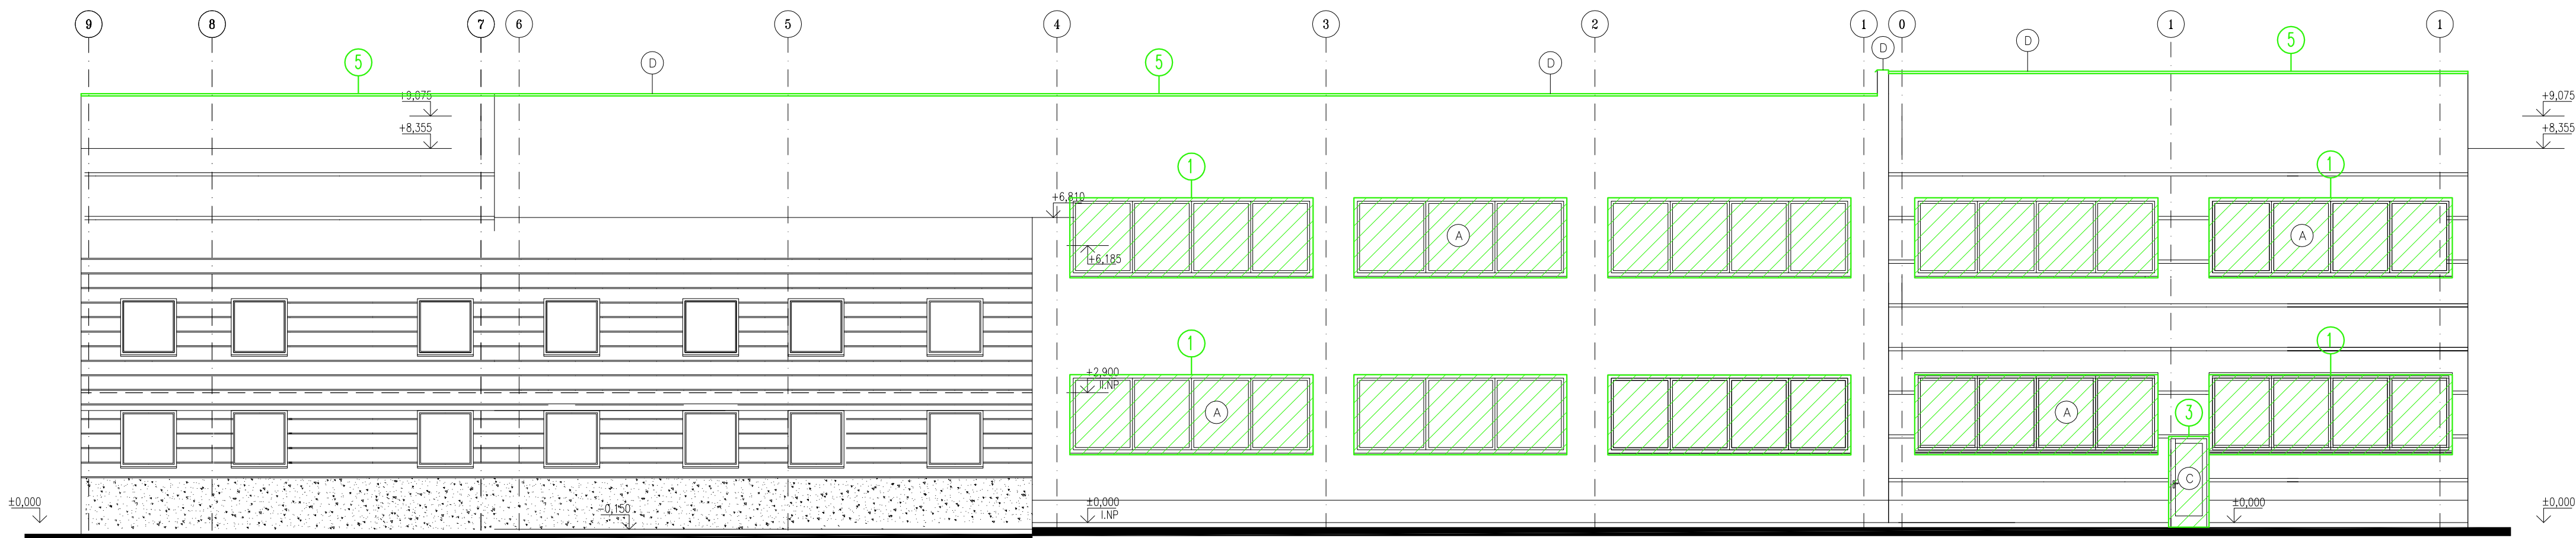

POHLAD SEVEROZÁPADNÝ, M=1:100:
STARÝ STAV - BÚRACIE PRÁCE

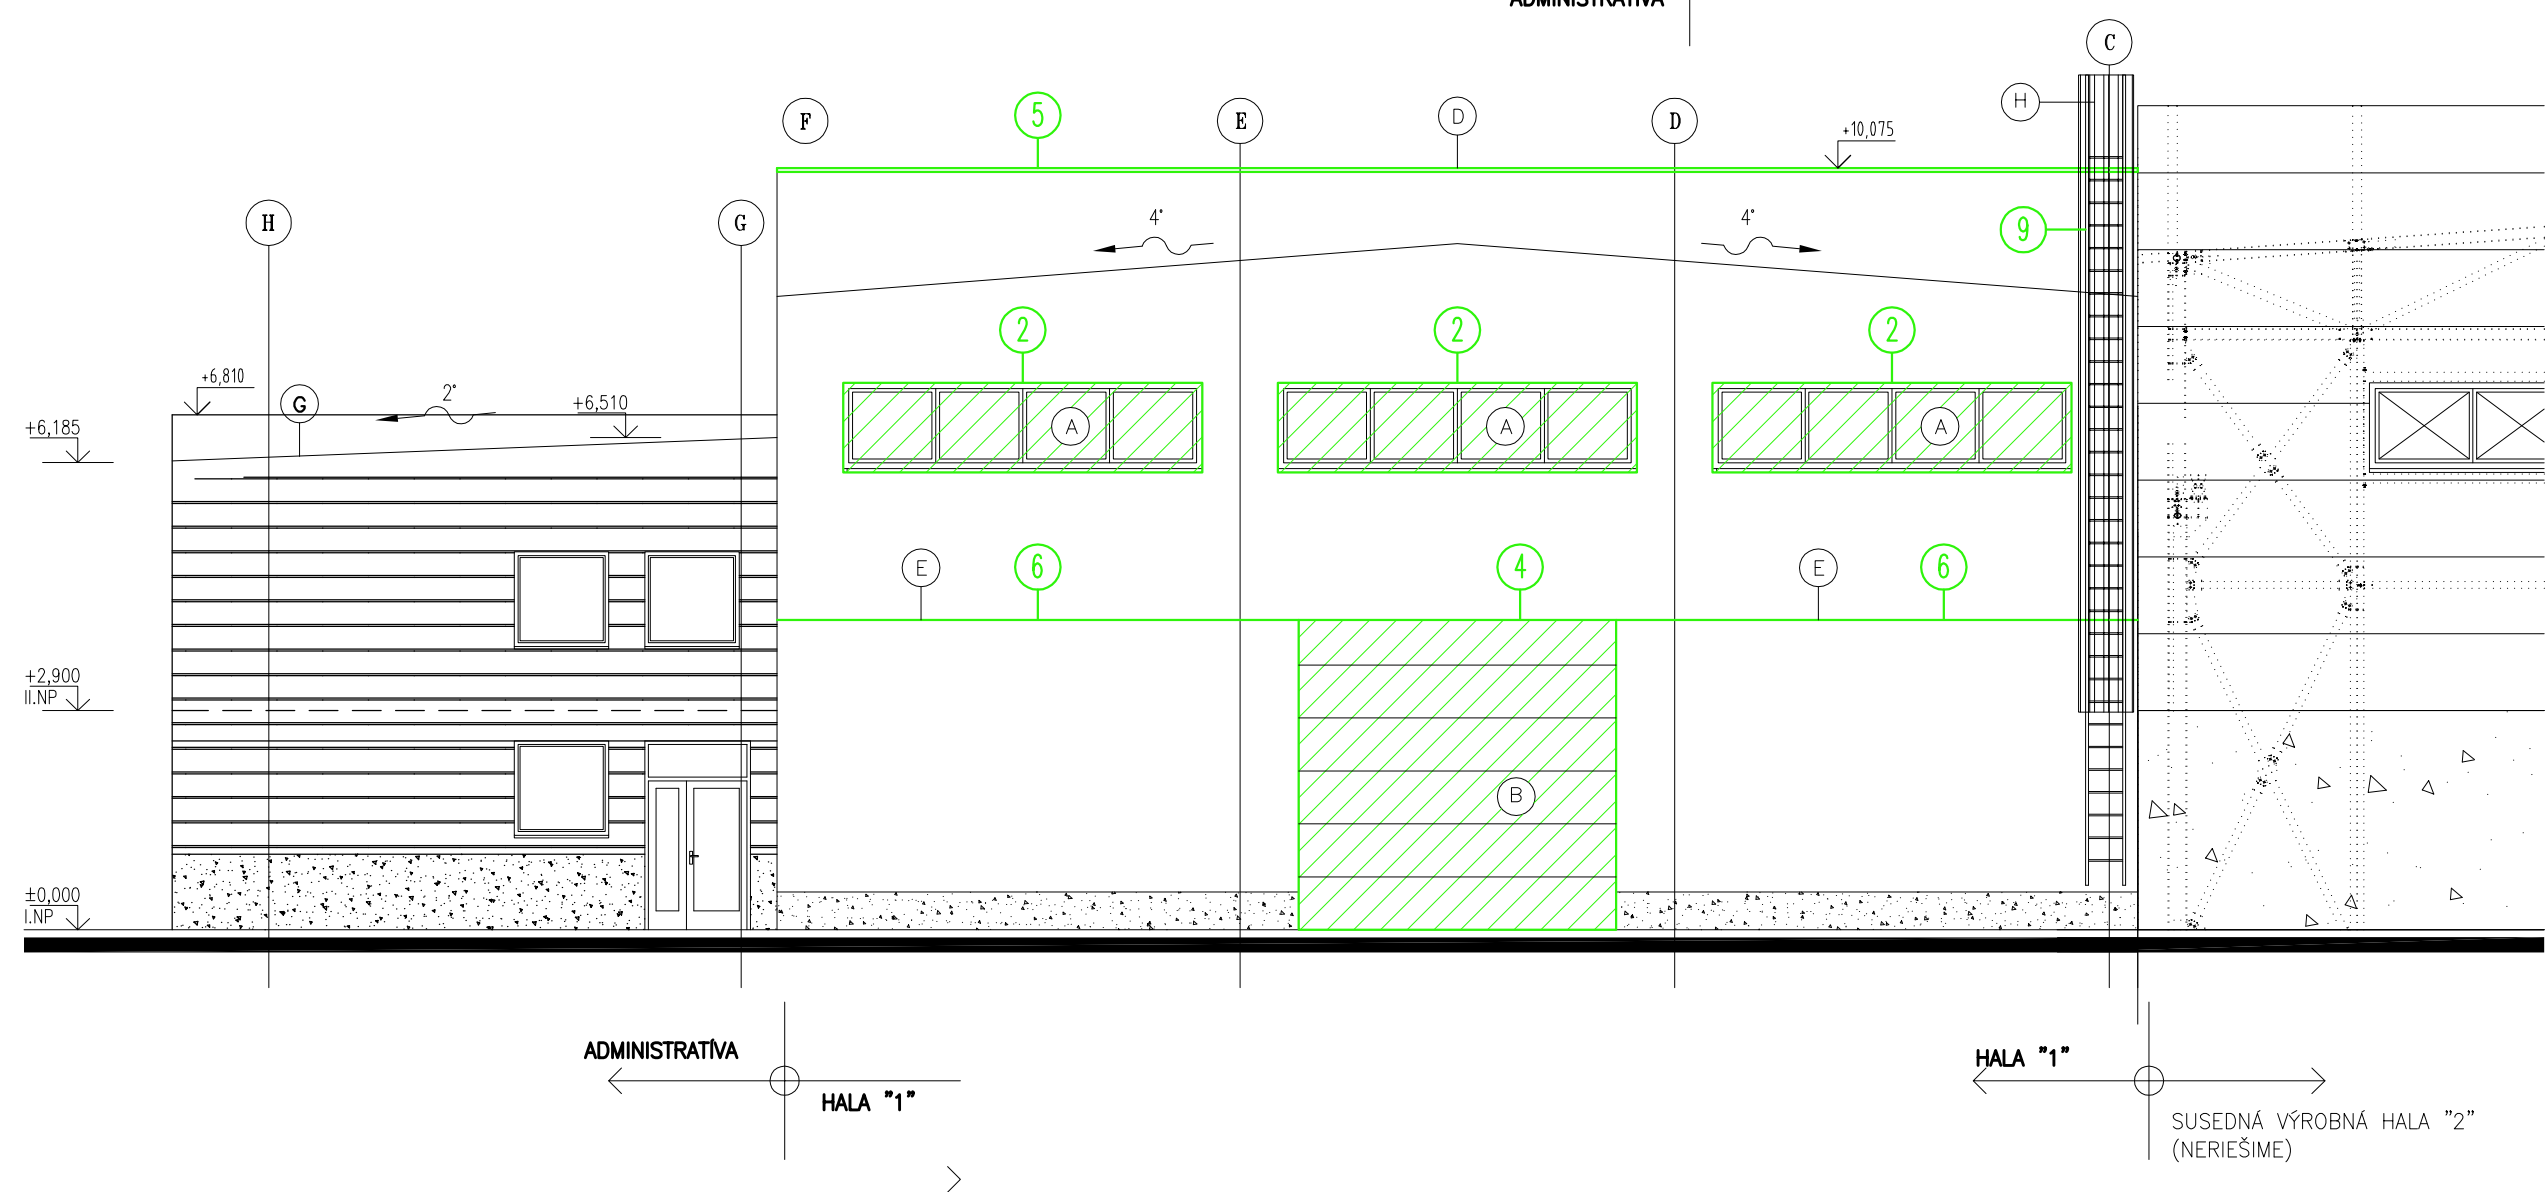

POHLAD JUHOZÁPADNÝ, M=1:100:
STARÝ STAV - BÚRACIE PRÁCE

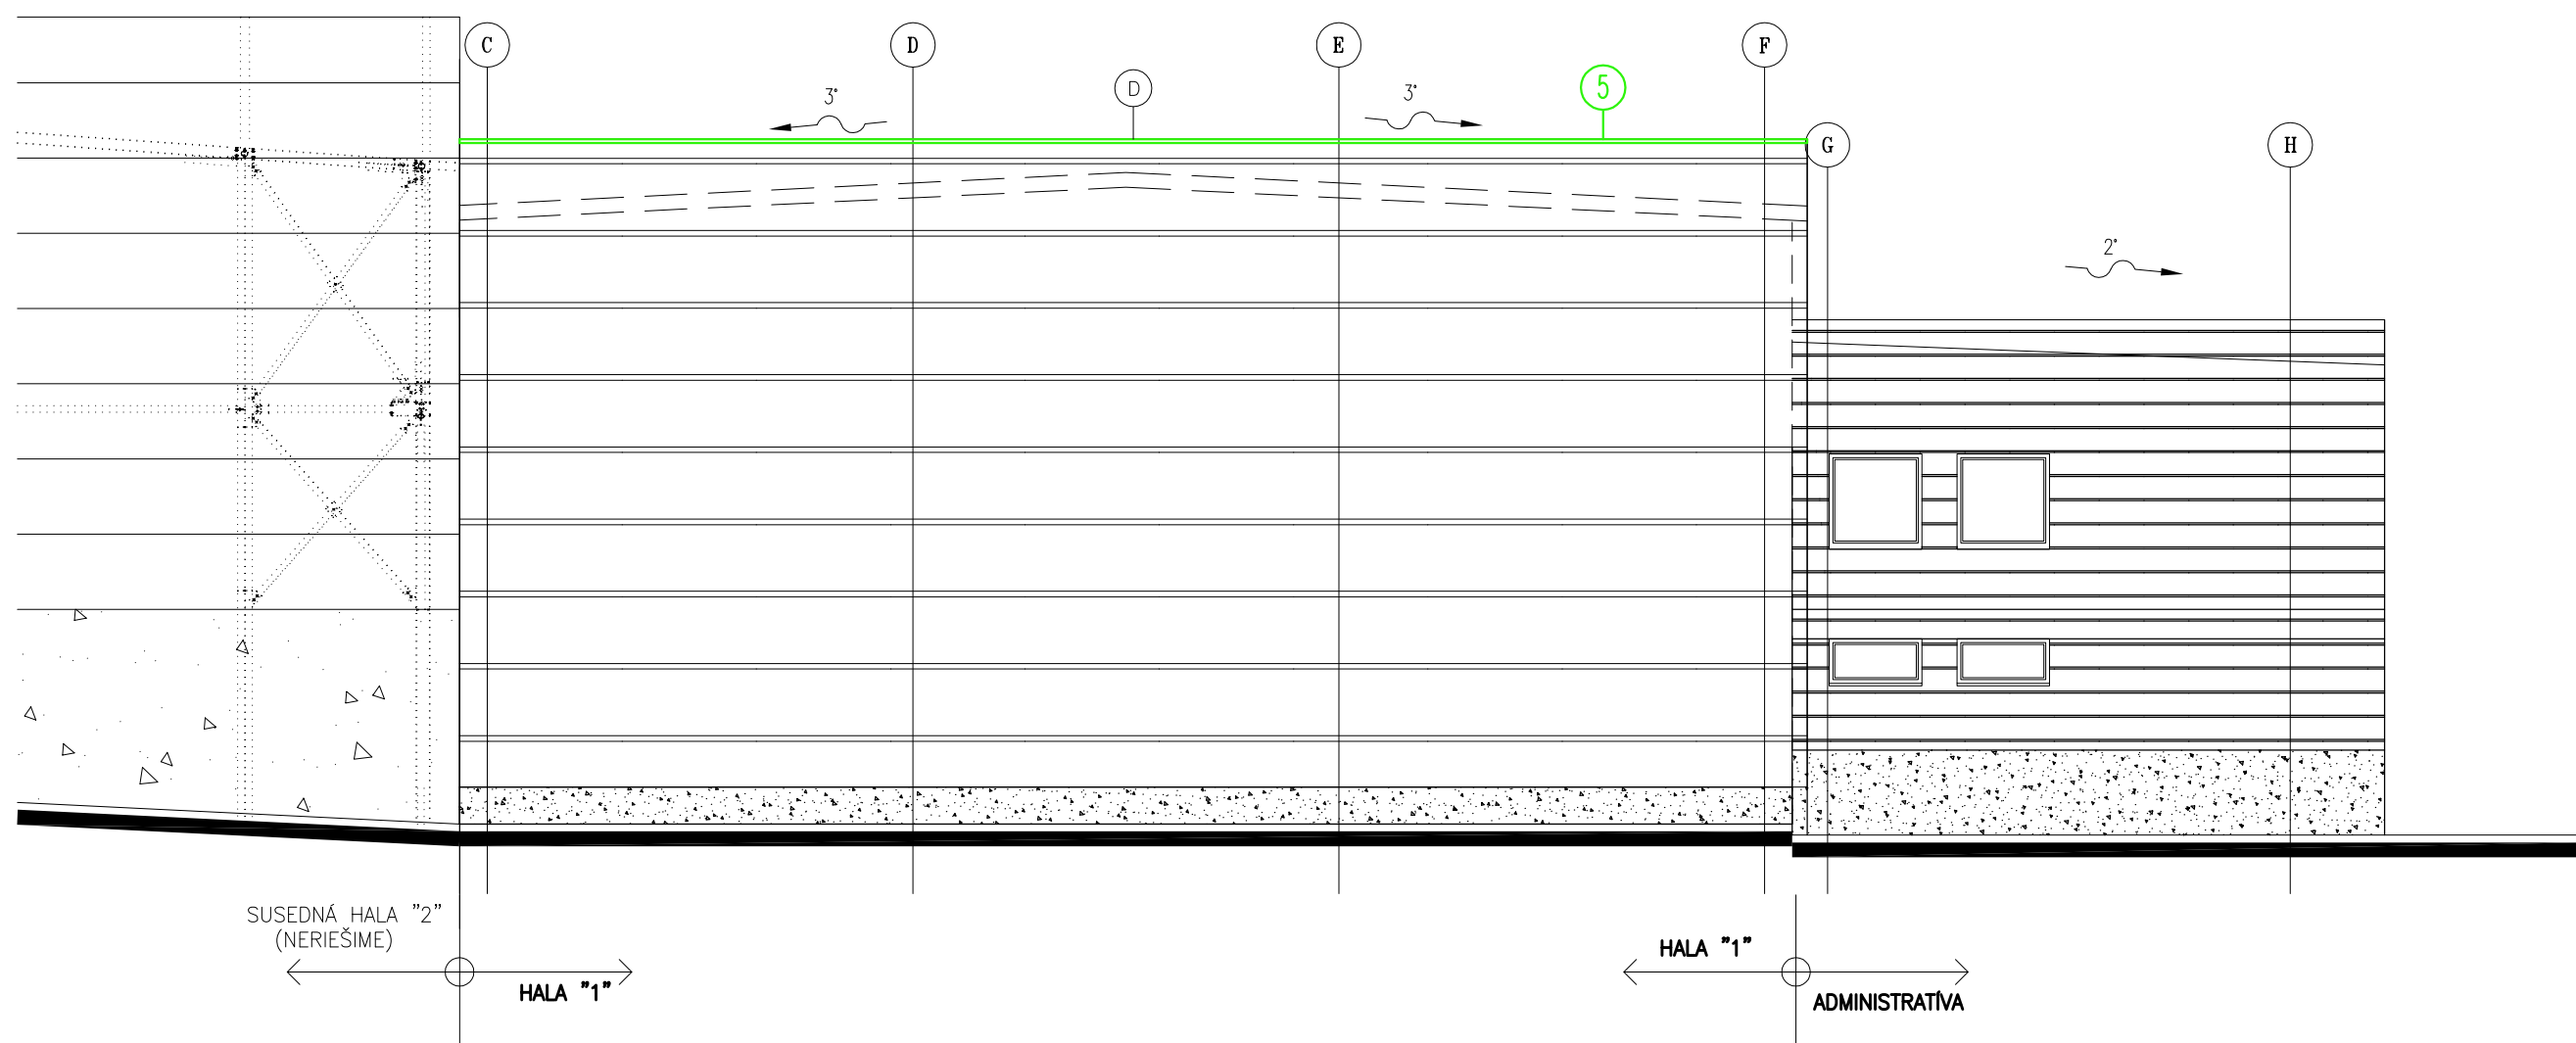

POHLAD SEVEROVÝCHODNÝ, M=1:100:
STARÝ STAV - BÚRACIE PRÁCE

LEGENDA POVRCHOVÝCH ÚPRAV : STARÝ STAV

- (A) OCELOVÉ OKENNÉ KONŠTRUKCIE
- (B) SEKČNÉ VRÁTA
- (C) PLASTOVÉ DVERE
- (D) OPLECHOVANIE ATIKY Z POZINKOVANÉHO PLECHU
- (E) OPLECHOVANIE MŮRU Z POZINKOVANÉHO PLECHU
- (F) STREŠNÝ VÝLEZ – OCELOVÝ REBRIK S OCHRANNÝM KOŠOM
- (G) STREŠNÝ POLYKARBONÁTOVÝ PRESKLENÝ SVETLÍK

POPIS BÚRACÍCH PRÁC:

- ① – DEMONTÁŽ OCELOVÉHO OKNA S JEDNODUCHÝM ZASKLENIM R.1300x1750, VRÁTANE PARAPETOV š. cca 100 mm, SPOLU: 46ks
- ② – DEMONTÁŽ OCELOVÉHO OKNA S JEDNODUCHÝM ZASKLENIM R.1225x1185, VRÁTANE PARAPETOV š. cca 100 mm, SPOLU: 12ks
- ③ – DEMONTÁŽ VSTUPNÝCH JEDNOKRIDLOVÝCH DVERÍ R.800x1970 mm, SPOLU: 1ks
- ④ – DEMONTÁŽ SEKČNÝCH DVERÍ R.5500x4100 mm, SPOLU: 1ks
- ⑤ – DEMONTÁŽ OPLECHOVANIE ATIKY, dl. 107,45 m
- ⑥ – DEMONTÁŽ OPLECHOVANIE MŮRU dl. 13,80 m
- ⑦ – DEMONTÁŽ OKENNÉHO PARAPETU š. cca 100 mm, dl. 42,95 m
- ⑧ – DEMONTÁŽ STREŠNÉHO POLYKARBONÁTOVÉHO SVETLIKA ROZMER 2400x8000 mm, SPOLU: 2ks

ZODP. PROJEKTANT:	VYPRACOVAL:	KRESLIL:	ING. MAREK KOVAL BAJKALSKÁ 4864/25 080 01 PREŠOV mobil: 0908 839 373 kovalmarek@gmail.com
ING. KOVAL	ING. KOVAL	ING. KOVAL	
INVESTOR:	KOVOMONT-PO, s. r. o., Kosičská 7489, 080 01 Prešov	DÁTUM:	06/2018
STAVBA:	Zníženie energetickej náročnosti spoločnosti Kovomont-PO, Výrobná hala č. 1 + administratívna budova	STUPEŇ:	ST. ÚPRAVY
		DIEL:	ASR
		FORMÁT:	6xÁ4
OBSAH:	POHLADY, PŮVODNÝ STAV - BÚRACIE PRÁCE	MIERKA:	Č. VÝKRESU: 1:100 D6