




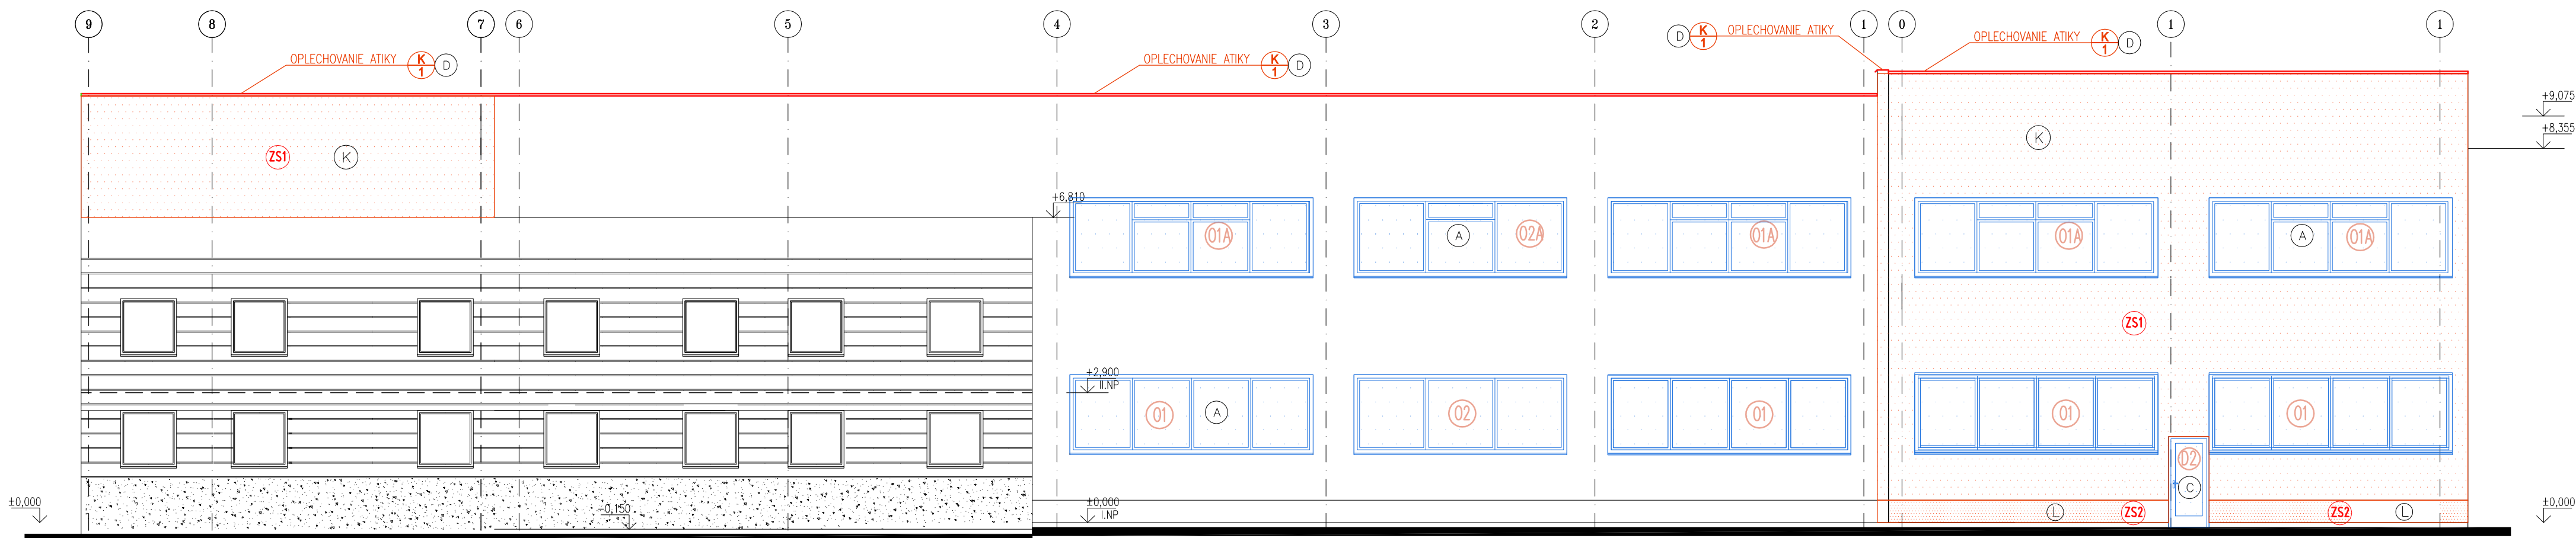

POHĽAD SEVEROZÁPADNÝ, M=1:100:
NAVRHOVANÝ STAV

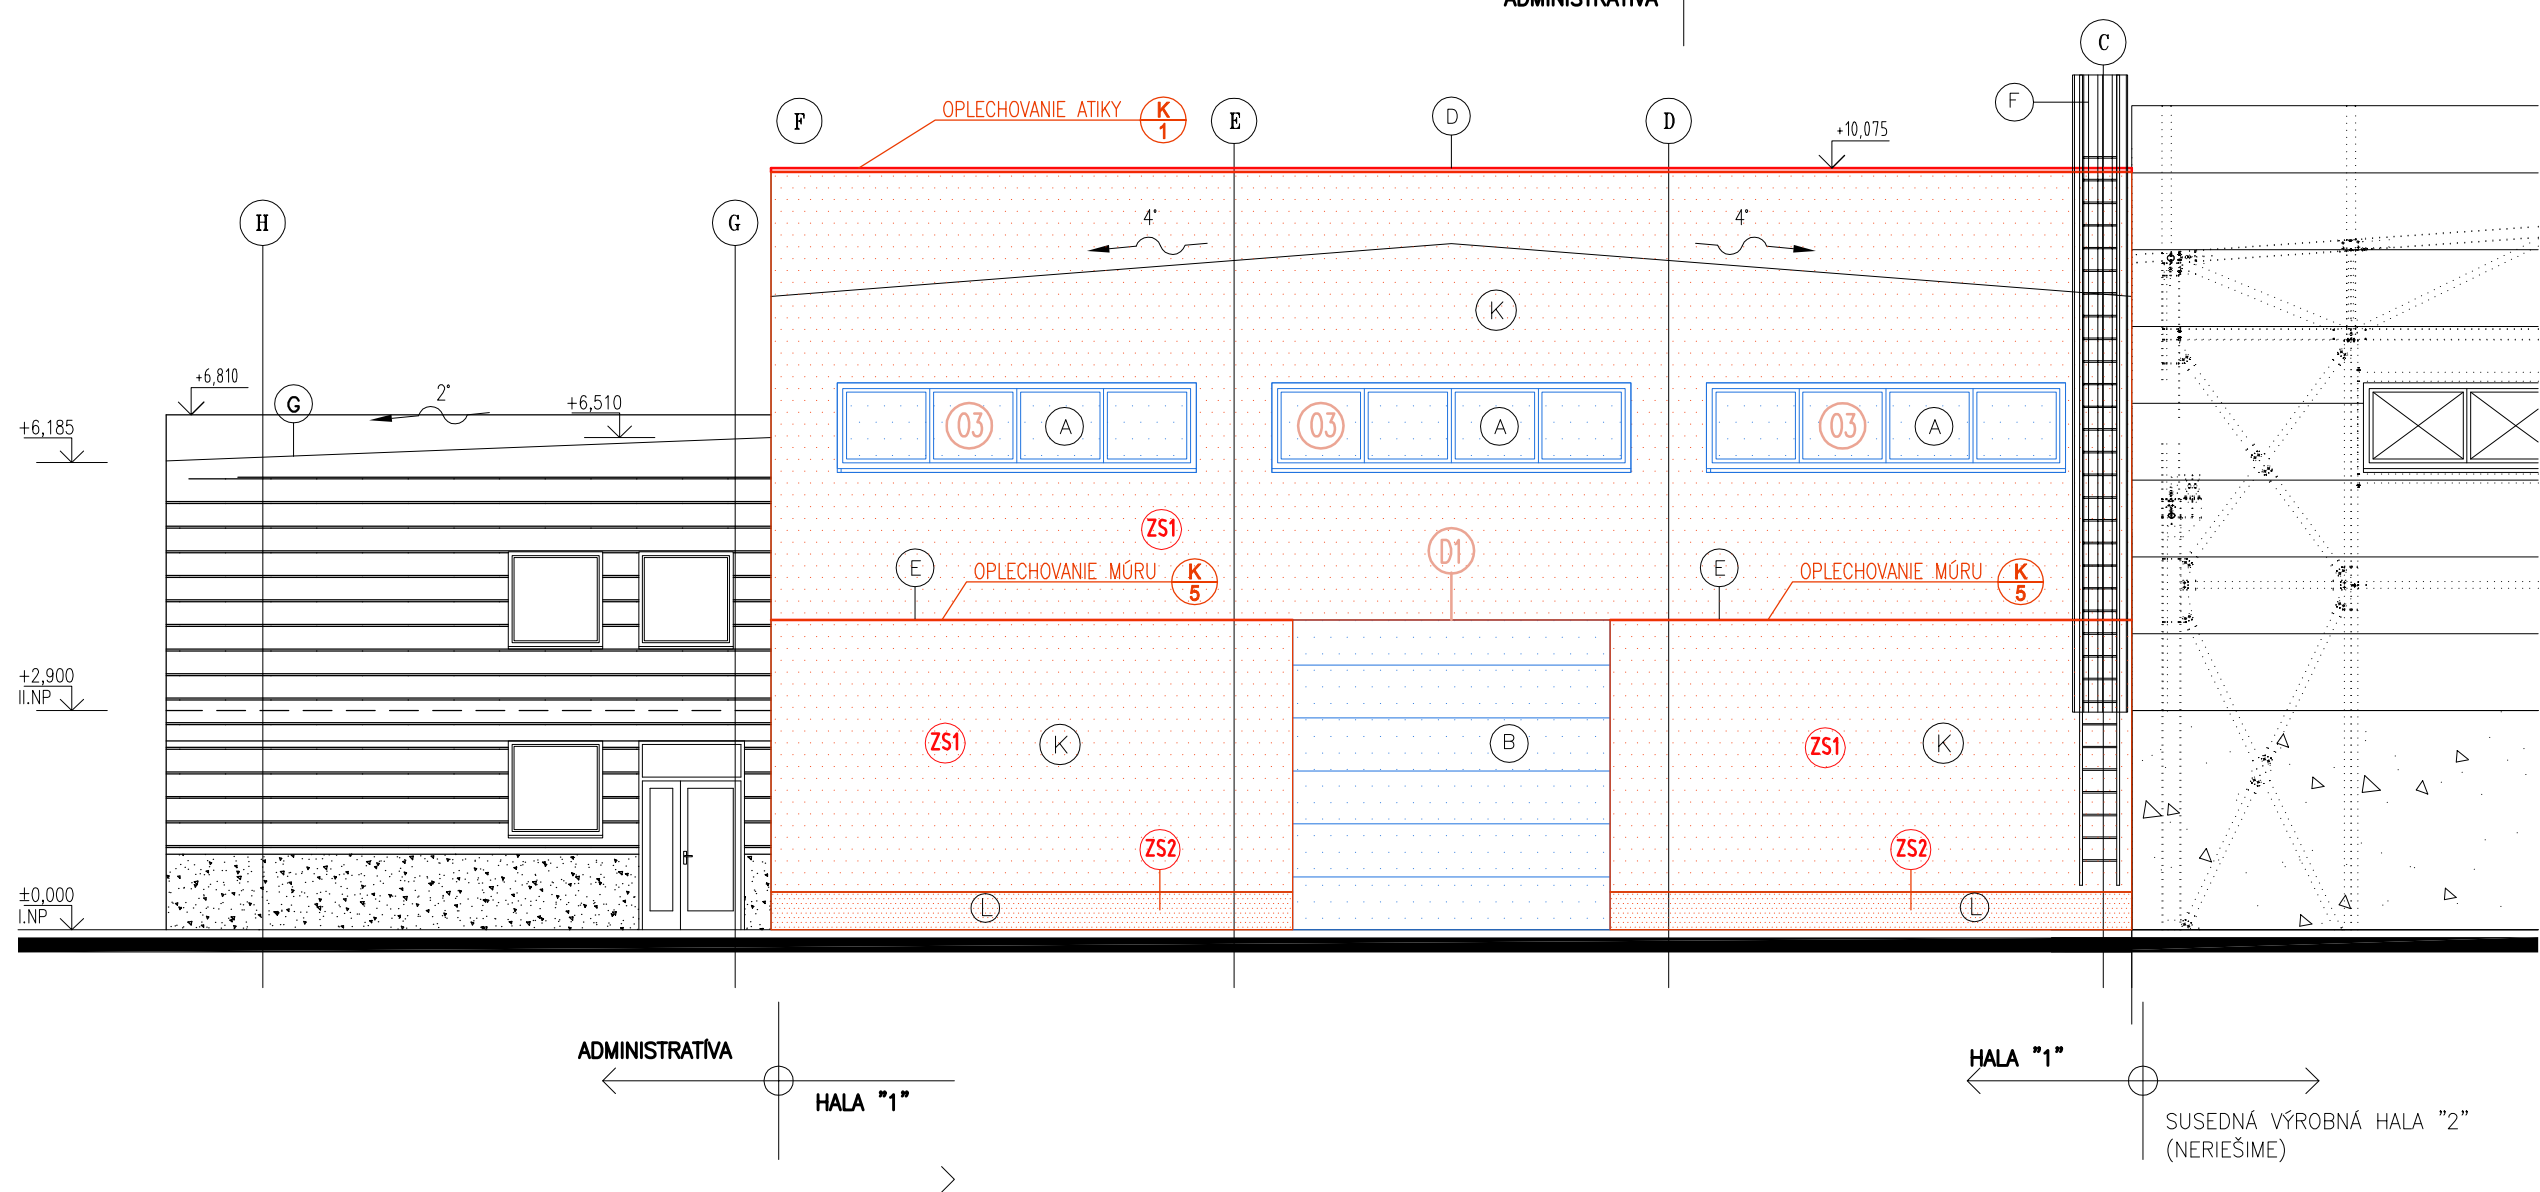

POHĽAD JUHOZÁPADNÝ, M=1:100:
NAVRHOVANÝ STAV

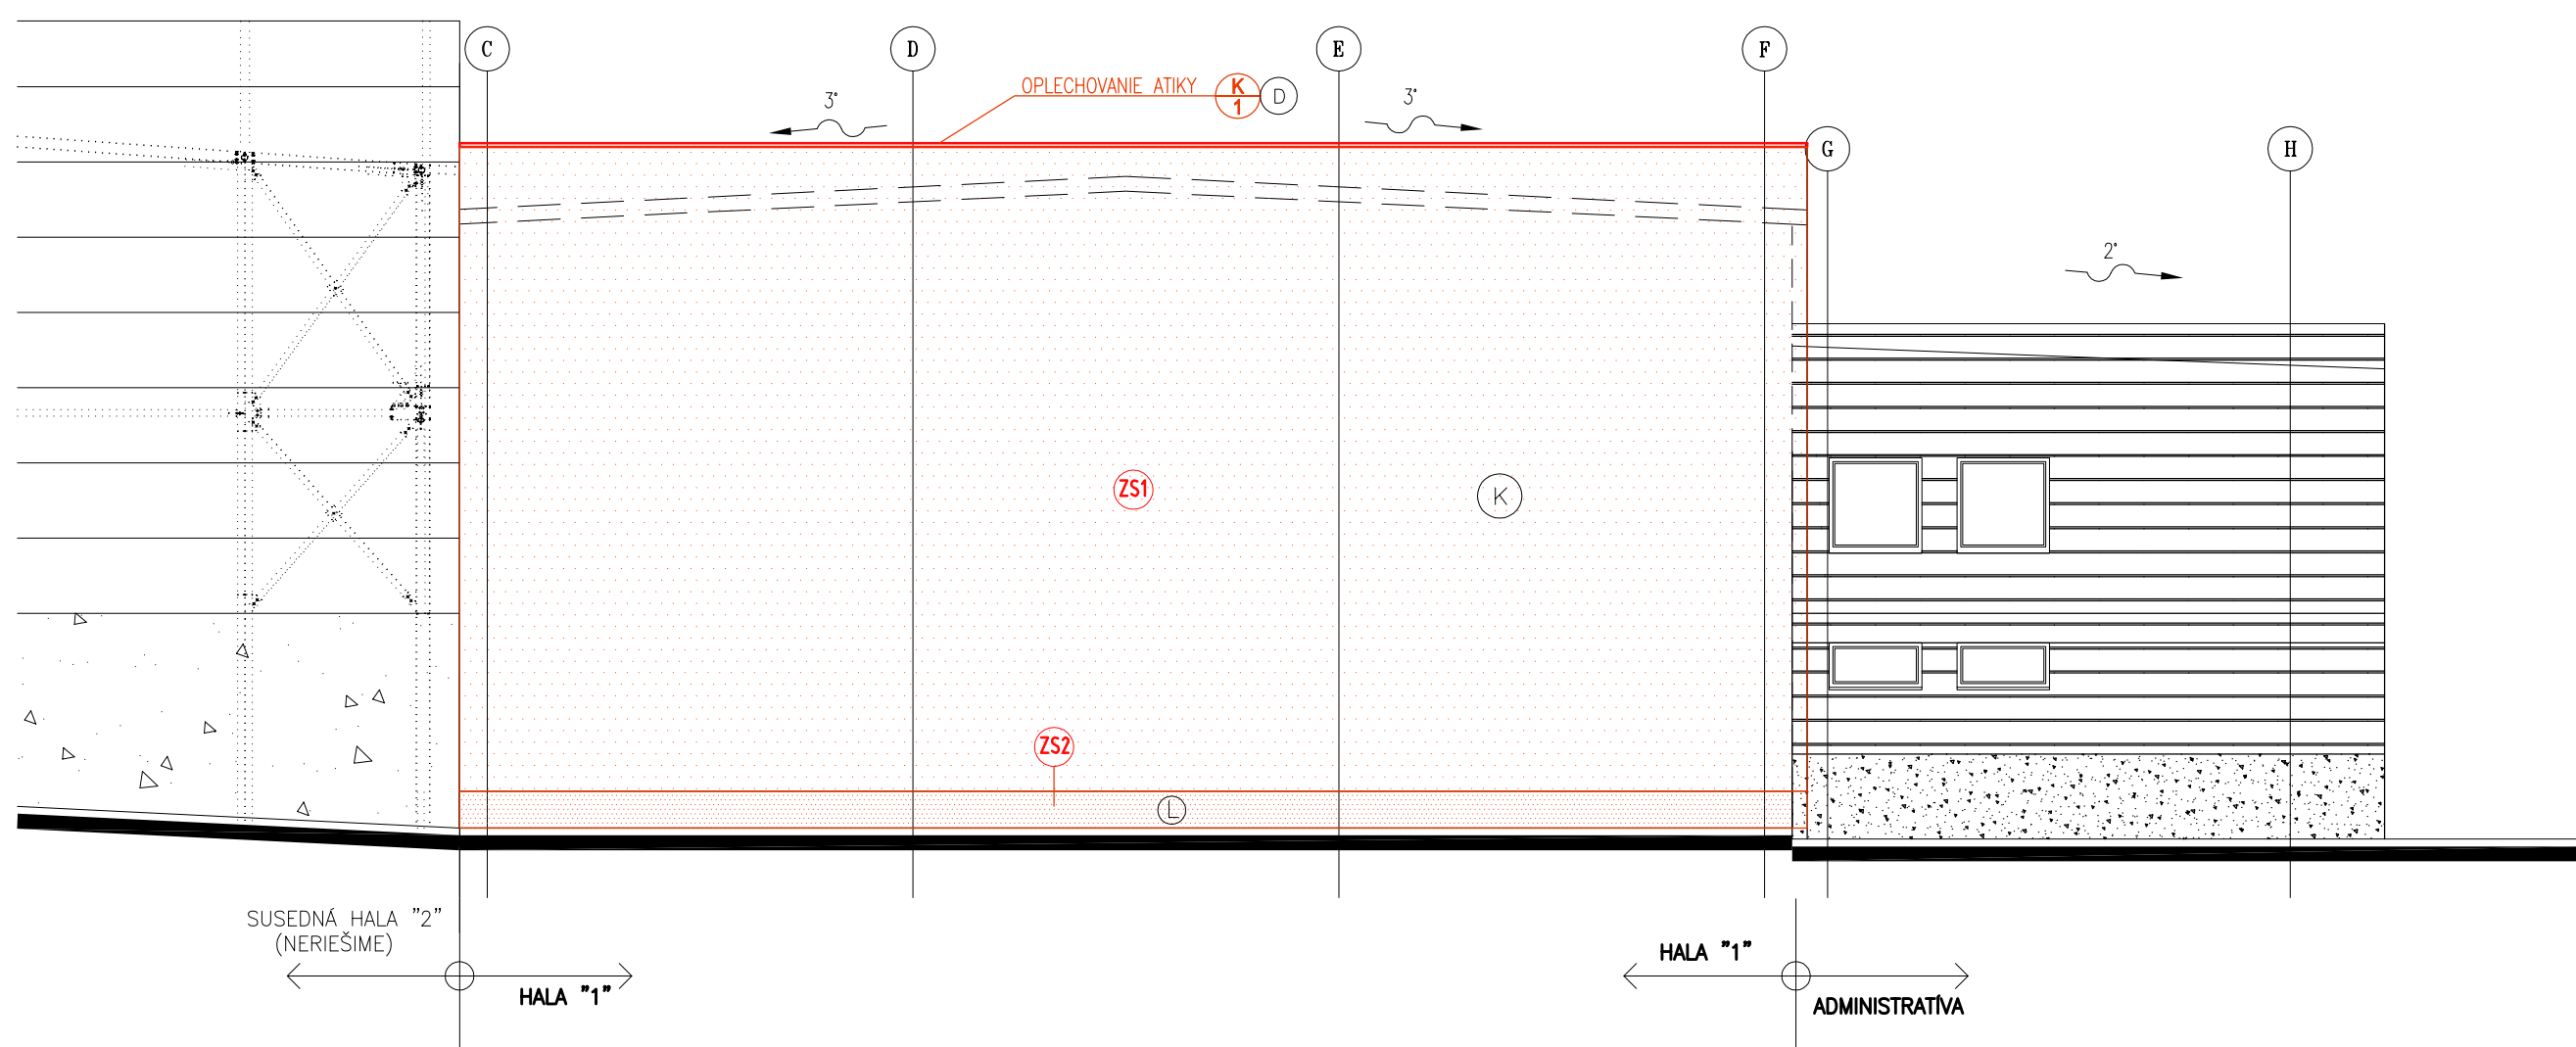

POHĽAD SEVEROVÝCHODNÝ, M=1:100:
NAVRHOVANÝ STAV

LEGENDA POVRCHOVÝCH ÚPRAV : NOVÝ STAV

- (A) NOVÉ PLASTOVÉ OKNÁ S IZOLAČNÝM TROUSKLOM, POZRI VÝPIS VÝROBKOV – "01" – "03"
- (B) NOVÉ SEKČNÉ VRATA, POZRI VÝPIS VÝROBKOV – "D1"
- (C) NOVÉ VCHODOVÉ PLASTOVÉ DVERE, POZRI VÝPIS VÝROBKOV – "D2"
- (D) KLAMPIARSKÉ VÝROBKY Z POPLASTOVANÉHO PLECHU, POZRI VÝPIS VÝROBKOV – "K1" – "K4"
- (E) KLAMPIARSKÉ VÝROBKY Z POPLASTOVANÉHO PLECHU, POZRI VÝPIS VÝROBKOV – "K5"
- (F) EXIST.STREŠNÝ VÝLEZ – OCELOVÝ REBRIK S OCHRANNÝM KOŠOM
– OČISTENIE + 2x NOVÝ SYNTETICKÝ NÁTER
- (G) NOVÝ STREŠNÝ POLYKARBONÁTOVÝ PRESKLENNÝ SVETLIK, POZRI VÝPIS VÝROBKOV – "SV"
- (I) NOVÁ STREŠNÁ KRYTINA POVODNEJ ČASŤI HALY "1" – PC FÓLIA (POZRI SKLADBU "S2*")
- (J) NOVÁ STREŠNÁ KRYTINA EXIST. PRÍSTAVBY HALY "1" – PC FÓLIA (POZRI SKLADBU "S3*")
- (K) NOVÁ FASÁDNA SILIKÓNOVÁ OMIETKA (POZRI SKLADBU "ZS1")
- (L) SOKEL – NOVÁ MOZAIKOVÁ OMIETKA (POZRI SKLADBU "ZS2")

SKLADBY KONŠTRUKCIÍ:

(ZS1) FASÁDNA POVRCHOVÁ ÚPRAVA OBVODOVÝCH STIEN (plocha zateplenia = 352,24 m², ostenia dl.=192,25 m)

- EXISTUJÚCI OBVODOVÝ SENDVIČOVÝ PANEL
- PRUŽNÉ DISPERZNÉ LEPIDLO, spotr. 2kg/m² (NAPR. "CAPATECT ROLLKLEBER 615")
- FASÁDNE IZOLAČNÉ DOSKY Z MINERÁLNEJ VLNÝ HR. 100 mm (HR.50 mm PRI OSTENIACH A NADPRAŽIACH)
- SKLOTEXTILNÁ MRIEŽKA DO FLEXIBILNÉHO CEMENTOVÉHO LEPIDLA
- UNIVERZÁLNY ZÁKLAD, 0,2 kg/m²
- SILIKÓNOVÁ OMIETKA, MAX.VELKOST ZRNA 2 mm

(ZS2) SOKLOVÁ POVRCHOVÁ ÚPRAVA OBVODOVÝCH STIEN, v.500 mm (plocha = 22,04 m²)

- EXISTUJÚCE OBVODOVÉ SOKLOVÉ MURIVO PO OČISTENÍ POVRCHU
- UNIVERZÁLNY ZÁKLAD, 0,2 kg/m²
- PRUŽNÉ DISPERZNÉ LEPIDLO, spotr. 2kg/m² (NAPR. "CAPATECT ROLLKLEBER 615")
- FASÁDNE IZOLAČNÉ DOSKY Z EXTRUDOVANÉHO POLYSTYRENU HR. 80 mm
- SKLOTEXTILNÁ MRIEŽKA DO FLEXIBILNÉHO CEMENTOVÉHO LEPIDLA
- UNIVERZÁLNY ZÁKLAD, 0,2 kg/m²
- SOKLOVÁ MOZAIKOVÁ OMIETKA, HR. 2 mm

SKLADBY KONŠTRUKCIÍ:

(ZS1) FASÁDNA POVRCHOVÁ ÚPRAVA OBVODOVÝCH STIEN (plocha zateplenia = 352,24 m², ostenia dl.=192,25 m)

- EXISTUJÚCI OBVODOVÝ SENDVIČOVÝ PANEL
- PRUŽNÉ DISPERZNÉ LEPIDLO, spotr. 2kg/m² (NAPR. "CAPATECT ROLLKLEBER 615")
- FASÁDNE IZOLAČNÉ DOSKY Z MINERÁLNEJ VLNÝ HR. 100 mm (HR.50 mm PRI OSTENIACH A NADPRAŽIACH)
- SKLOTEXTILNÁ MRIEŽKA DO FLEXIBILNÉHO CEMENTOVÉHO LEPIDLA
- UNIVERZÁLNY ZÁKLAD, 0,2 kg/m²
- SILIKÓNOVÁ OMIETKA, MAX.VELKOST ZRNA 2 mm

(ZS2) SOKLOVÁ POVRCHOVÁ ÚPRAVA OBVODOVÝCH STIEN, v.500 mm (plocha = 22,04 m²)

- EXISTUJÚCE OBVODOVÉ SOKLOVÉ MURIVO PO OČISTENÍ POVRCHU
- UNIVERZÁLNY ZÁKLAD, 0,2 kg/m²
- FLEXIBILNÉ CEMENTOVÉ LEPIDLO
- FASÁDNE IZOLAČNÉ DOSKY Z EXTRUDOVANÉHO POLYSTYRENU HR. 80 mm
- SKLOTEXTILNÁ MRIEŽKA DO FLEXIBILNÉHO CEMENTOVÉHO LEPIDLA
- UNIVERZÁLNY ZÁKLAD, 0,2 kg/m²
- SOKLOVÁ MOZAIKOVÁ OMIETKA, HR. 2 mm

POZNÁMKY NOVÝ STAV:

- V ROCHOCH POUŽÍVAŤ ROHOVÉ HLINIKOVÉ LIŠTY SO SKLOTEXTILNOU MRIEŽKOU
- DODÁVATEL JE POVINNÝ DODRŽAŤVAŤ TECHNOLOGICKÝ PREDPIS VÝROBCU ZATEPLOVACIEHO SYSTÉMU
- OBJEKT JE KOTOVANÝ BEZ ZATEPLENIA!
- VÝMENA OKIEN ZA PLASTOVÉ S IZOLAČNÝM TROUSKLOM (POZRI VÝPIS VÝROBKOV)
- NOVÝ STREŠNÝ SVETLIK OBLÚKOVÝ, NOVÉ SEKČNÉ BRÁNY (POZRI VÝPIS VÝROBKOV)
- OŠETRIŤ EXISTUJÚCI VONK. REBRIK – VÝLEZ NA STRECHU (OČISTENIE + 2xNOVÝ SYNTETICKÝ NÁTER)

POZNÁMKY:

- NEODDELITELNOU SOČASŤOU PROJEKTOVEJ DOKUMENTÁCIE JE VÝKRESOVÁ ČASŤ, SPRÁVA A VÝKAZ VÝMER.
- DODÁVATEL STAVBY MUSI PREŠŤUDOVAŤ CELÚ PROJEKTOVÚ DOKUMENTACIU. V PRÍPADE ZISTENIA NEDOSTATKOV NA NE UPOZORNIŤ. PRED KAŽDÝM REALIZAČNÝM PROCESOM PREŠŤUDOVAŤ DOTKNUTÉ, SÚVISIACE ČASŤI PROJEKTOVEJ DOKUMENTÁCIE.
- DODÁVATEL MUSI DODRŽAŤ PLATNÉ VYHLÁSKY A STN.

ZODP. PROJEKTANT:	VYPRACOVAL:	KRESLIL:	ING. MAREK KOVAL BAJKALSKÁ 4864/25 080 01 PREŠOV mobil:0908 839 373 kovalmarek@gmail.com	
ING. KOVAL	ING. KOVAL	ING. KOVAL		
INVESTOR: KOVOMONT-PO, s. r. o., Kosičská 7489, 080 01 Prešov			DÁTUM:	06/2018
STAVBA: Zníženie energetickej náročnosti spoločnosti Kovomont-PO, Výrobná hala č. 1 + administratívna budova			STUPEŇ:	ST.ÚPRAVY
OBSAH: POHĽADY, NAVRHOVANÝ STAV			DIEL:	ASR
			FORMÁT:	6xÁ4
			MIERKA:	Č. VÝKRESU: 1:100 D12