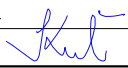
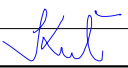


DOKUMENTÁCIA


PRE OHLÁSENIE STAVEBNÝCH ÚPRAV

DETAILY

ZODP. PROJEKTANT:	VYPRACOVAL:	KRESLIL:	ING.MAREK KOVAL BAJKALSKÁ 4864/25 080 01 PREŠOV mobil:0908 839 373 kovalmarek@gmail.com	
ING.KOVAĽ	ING.KOVAĽ			
				
OBJEDNÁVATEĽ: KOVOMONT-PO, s. r. o., Košická 7489, 080 01 Prešov			DÁTUM:	06/2018
STAVBA: Zníženie energetickej náročnosti spoločnosti Kovomont-PO, Výrobná hala č. 1 + administratívna budova			STUPEŇ:	ST.ÚPRAVY
			DIEL:	ASR
			ČASŤ PROJEKTU: D15	

DETAIL PRI OSTENÍ OKNA REZ VODOROVNÝ

- EXISTUJÚCI OBVODOVÝ SENDVIČOVÝ PANEL
- PRUŽNÉ DISPERZNÉ LEPIDLO, spotr. 2kg/m² (NAPR. "CAPATECT ROLLKLEBER 615")
- FASÁDNE IZOLAČNÉ DOSKY Z MINERÁLNEJ VLNY HR. 50 mm
- SKLOTEXTILNÁ MREŽKA DO FLEXIBILNÉHO CEMENTOVÉHO LEPIDLA
- UNIVERZÁLNY ZÁKLAD, 0,2 kg/m²
- SILIKÓNOVÁ OMIETKA, MAX.VELKOST ZRNA 2 mm

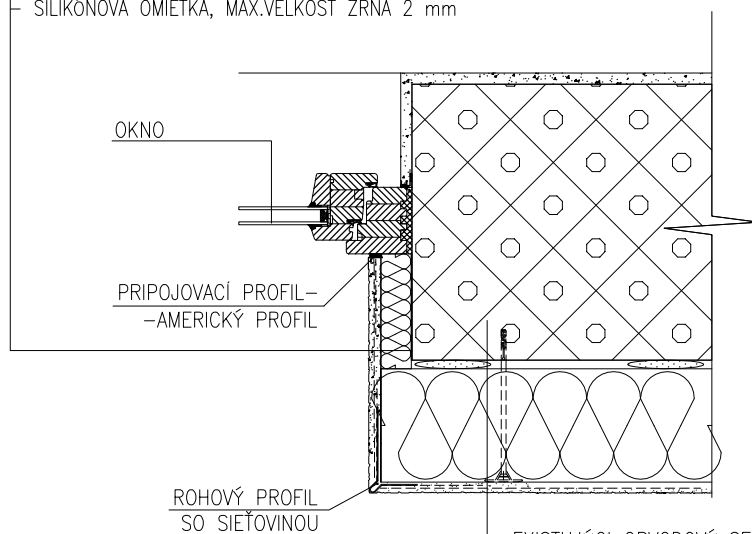


- EXISTUJÚCI OBVODOVÝ SENDVIČOVÝ PANEL
- PRUŽNÉ DISPERZNÉ LEPIDLO, spotr. 2kg/m² (NAPR. "CAPATECT ROLLKLEBER 615")
- FASÁDNE IZOLAČNÉ DOSKY Z MINERÁLNEJ VLNY HR. 100 mm (HR.50 mm PRI OSTENIACH A NADPRAŽIACH)
- SKLOTEXTILNÁ MREŽKA DO FLEXIBILNÉHO CEMENTOVÉHO LEPIDLA
- UNIVERZÁLNY ZÁKLAD, 0,2 kg/m²
- SILIKÓNOVÁ OMIETKA, MAX.VELKOST ZRNA 2 mm


ZS1

ZODP.PROJEKTANT:	VYPRACOVAL:	KRESLIL:	ING.MAREK KOVAĽ BAJKALSKÁ 4864/25 080 01 PREŠOV mobil:0908 839 373 kovaľmarek@gmail.com	
ING.KOVAĽ	ING.KOVAĽ	ING.KOVAĽ		
OBJEDNÁVATEĽ: KOVOMONT-PO, s. r. o., Košická 7489, 080 01 Prešov			DÁTUM:	06/2018
STAVBA: Zníženie energetickej náročnosti spoločnosti Kovomont-PO, Výrobná hala č. 1 + administratívna budova			STUPEŇ:	ST.ÚPRAVY
			DIEL:	ASR
			FORMÁT:	1xA4
OBSAH:			MIERKA:	ČÍSLO PRÍLOHY:
DETAILY PRI OKNE			1:10	01


DETAIL PRI NADPRAŽÍ OKNA: REZ ZVISLÝ

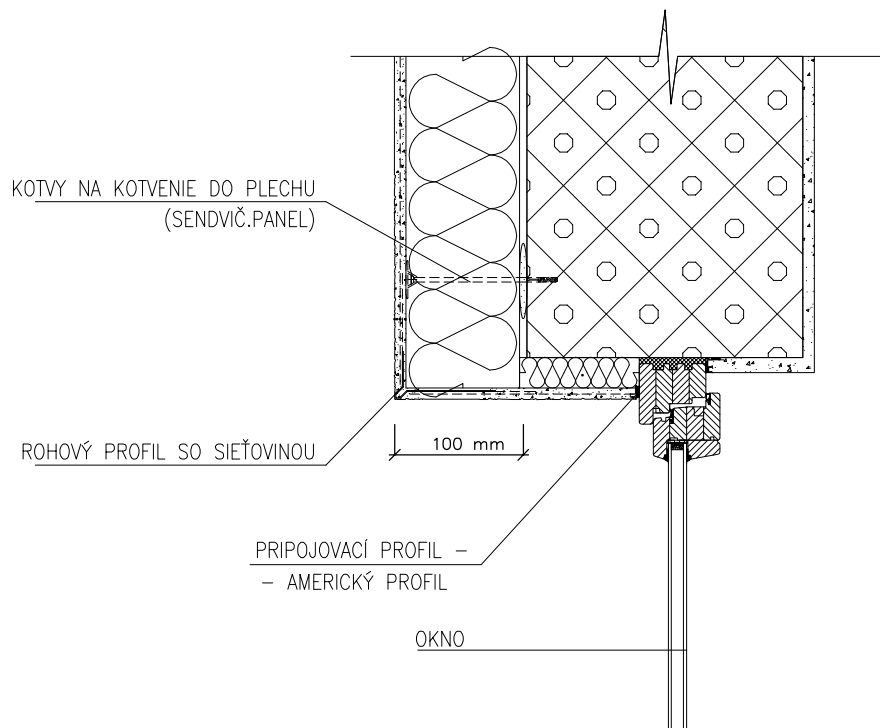


DETAIL PRI PARAPETE OKNA

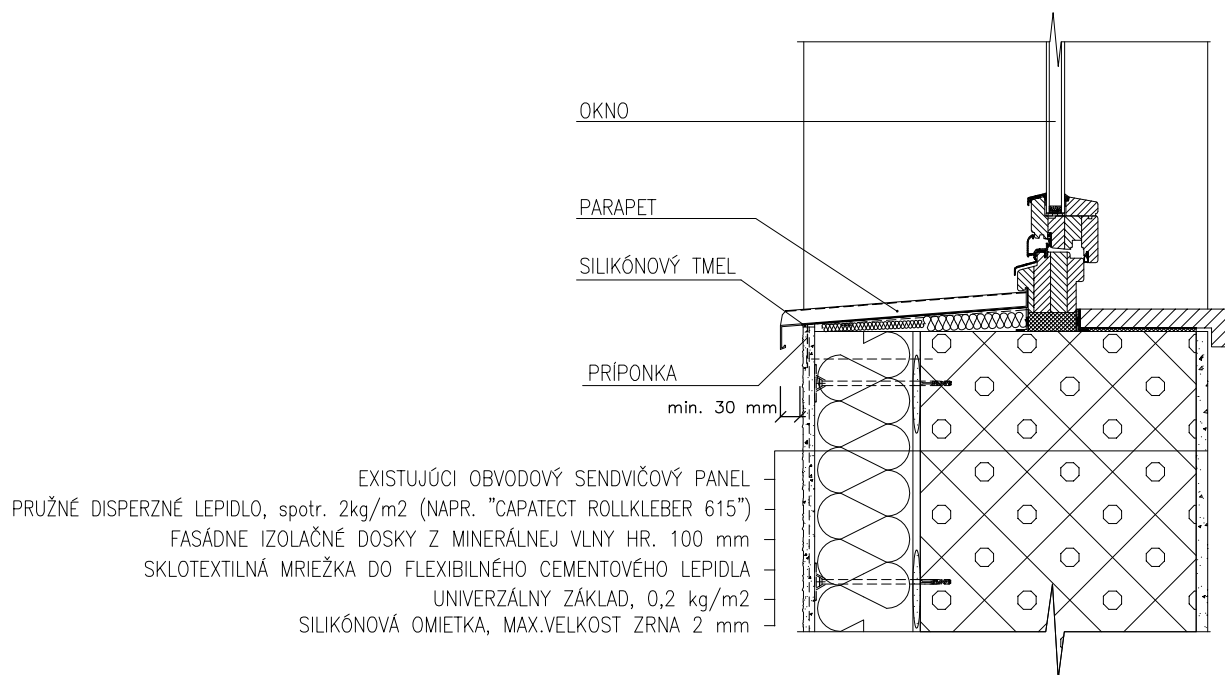


ZODP.PROJEKTANT:	VYPRACOVAL:	KRESLIL:	ING.MAREK KOVAĽ BAJKALSKÁ 4864/25 080 01 PREŠOV mobil:0908 839 373 kovalmarek@gmail.com	
ING.KOVAĽ	ING.KOVAĽ	ING.KOVAĽ		
OBJEDNÁVATEĽ: KOVOMONT-PO, s. r. o., Košická 7489, 080 01 Prešov			DÁTUM:	06/2018
STAVBA: Zníženie energetickej náročnosti spoločnosti Kovomont-PO, Výrobná hala č. 1 + administratívna budova			STUPEŇ:	ST.ÚPRAVY
			DIEL:	ASR
			FORMÁT:	1xA4
OBSAH:			MIERKA:	ČÍSLO PRÍLOHY:
			1:10	02
DETAILY PRI OKNE				

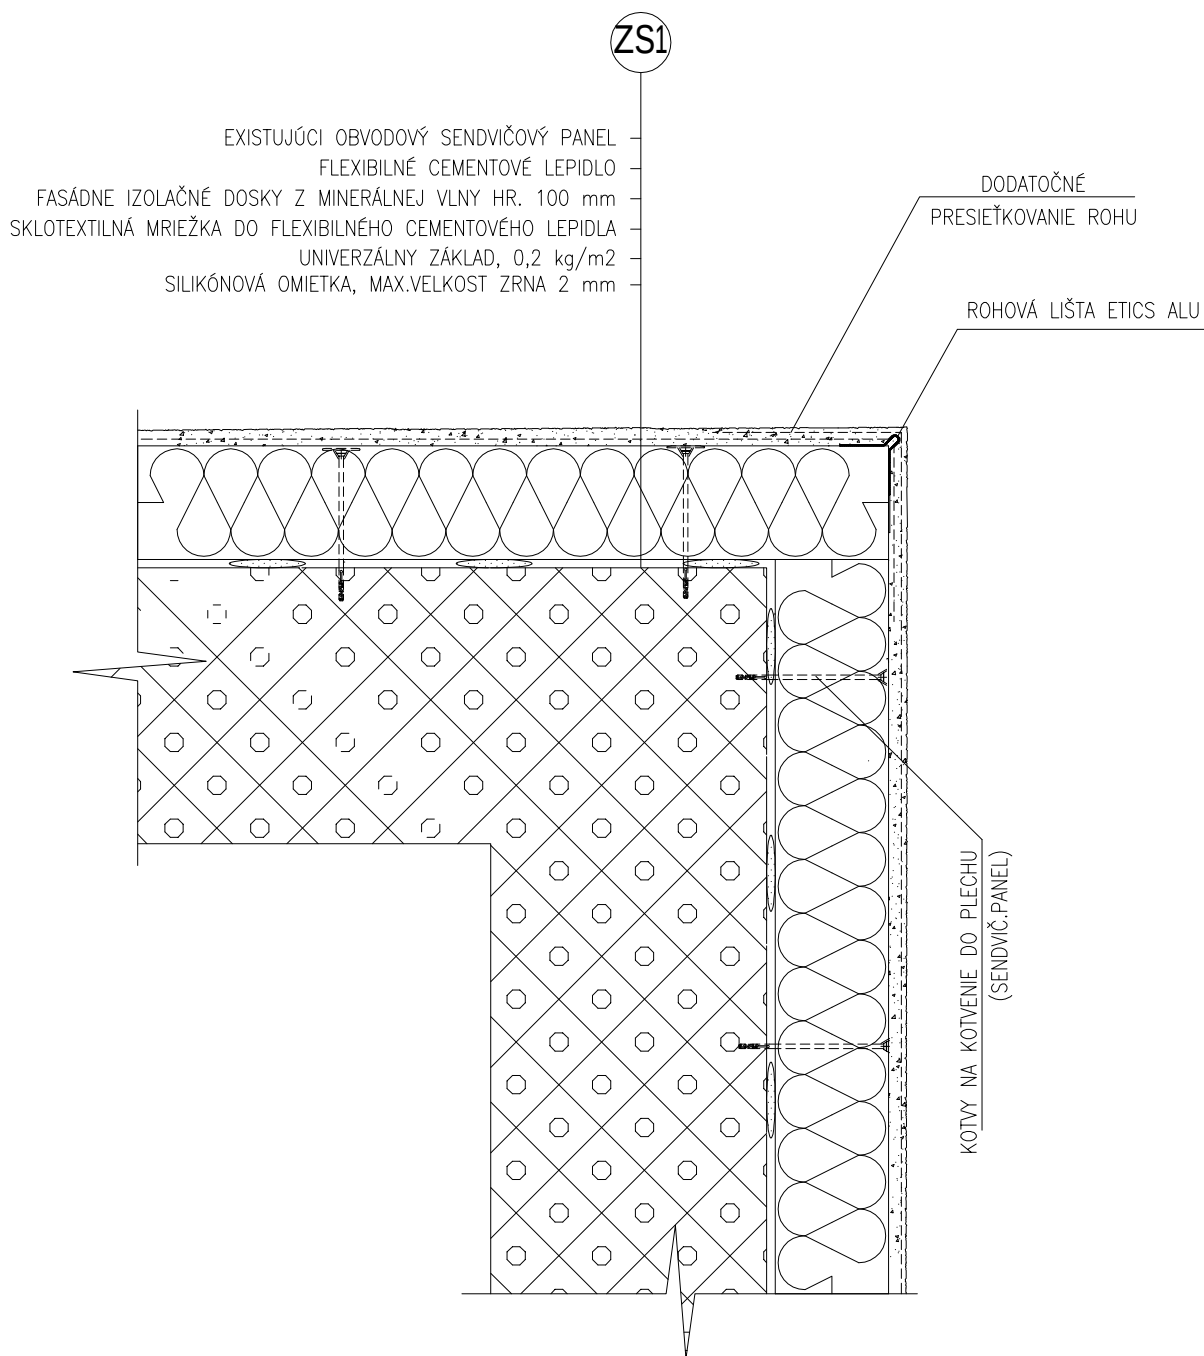

ZODP.PROJEKTANT:	VYPRACOVAL:	KRESLIL:	ING.MAREK KOVAĽ BAJKALSKÁ 4864/25 080 01 PREŠOV mobil:0908 839 373 kovalmarek@gmail.com	
ING.KOVAĽ	ING.KOVAĽ	ING.KOVAĽ		
OBJEDNÁVATEĽ: KOVOMONT-PO, s. r. o., Košická 7489, 080 01 Prešov			DÁTUM:	06/2018
STAVBA: Zníženie energetickej náročnosti spoločnosti Kovomont-PO, Výrobná hala č. 1 + administratívna budova			STUPEŇ:	ST.ÚPRAVY
			DIEL:	ASR
			FORMÁT:	1xA4
OBSAH:			MIERKA:	ČÍSLO PRÍLOHY:
DETAIL PRI ZATEPLENÍ ROHU			1:10	03

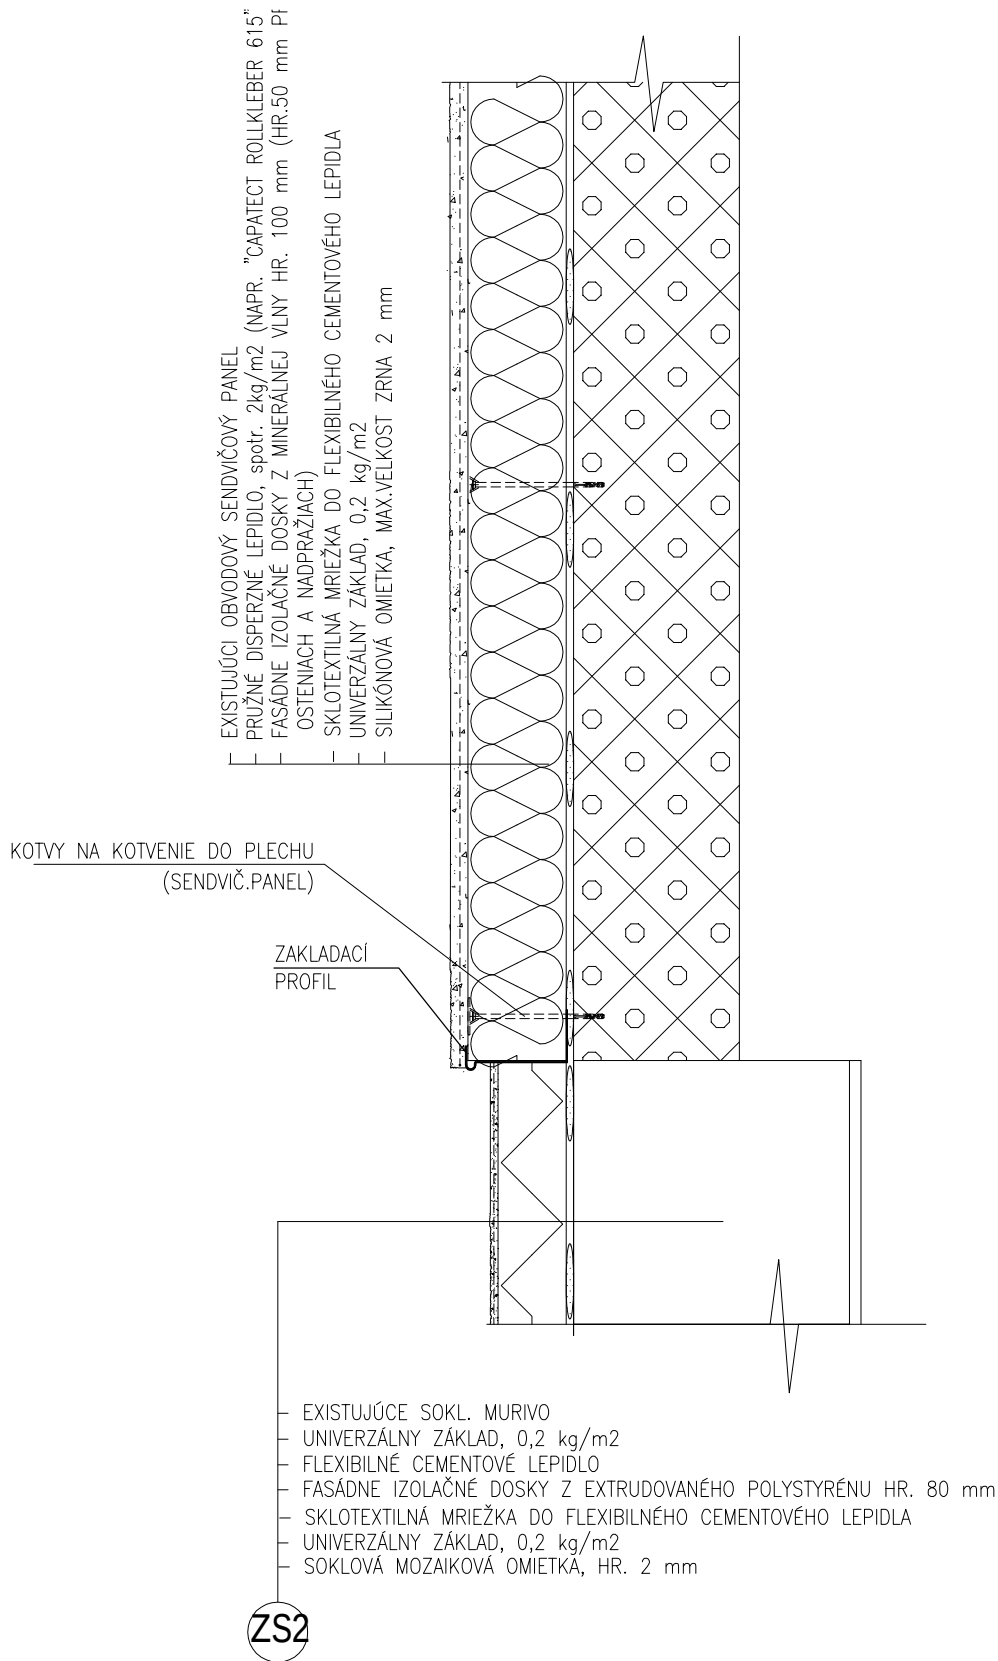

ZODP.PROJEKTANT:	VYPRACOVAL:	KRESLIL:	ING.MAREK KOVAĽ BAJKALSKÁ 4864/25 080 01 PREŠOV mobil:0908 839 373 kovaľmarek@gmail.com	
ING.KOVAĽ	ING.KOVAĽ	ING.KOVAĽ		
OBJEDNÁVATEĽ: KOVOMONT-PO, s. r. o., Košická 7489, 080 01 Prešov			DÁTUM:	06/2018
STAVBA: Zníženie energetickej náročnosti spoločnosti Kovomont-PO, Výrobná hala č. 1 + administratívna budova			STUPEŇ:	ST.ÚPRAVY
			DIEL:	ASR
			FORMÁT:	1xA4
OBSAH: DETAIL UKONČENIA ZATEPLENIA PRI SOKLI			MIERKA:	ČÍSLO PRÍLOHY:
			1:10	04

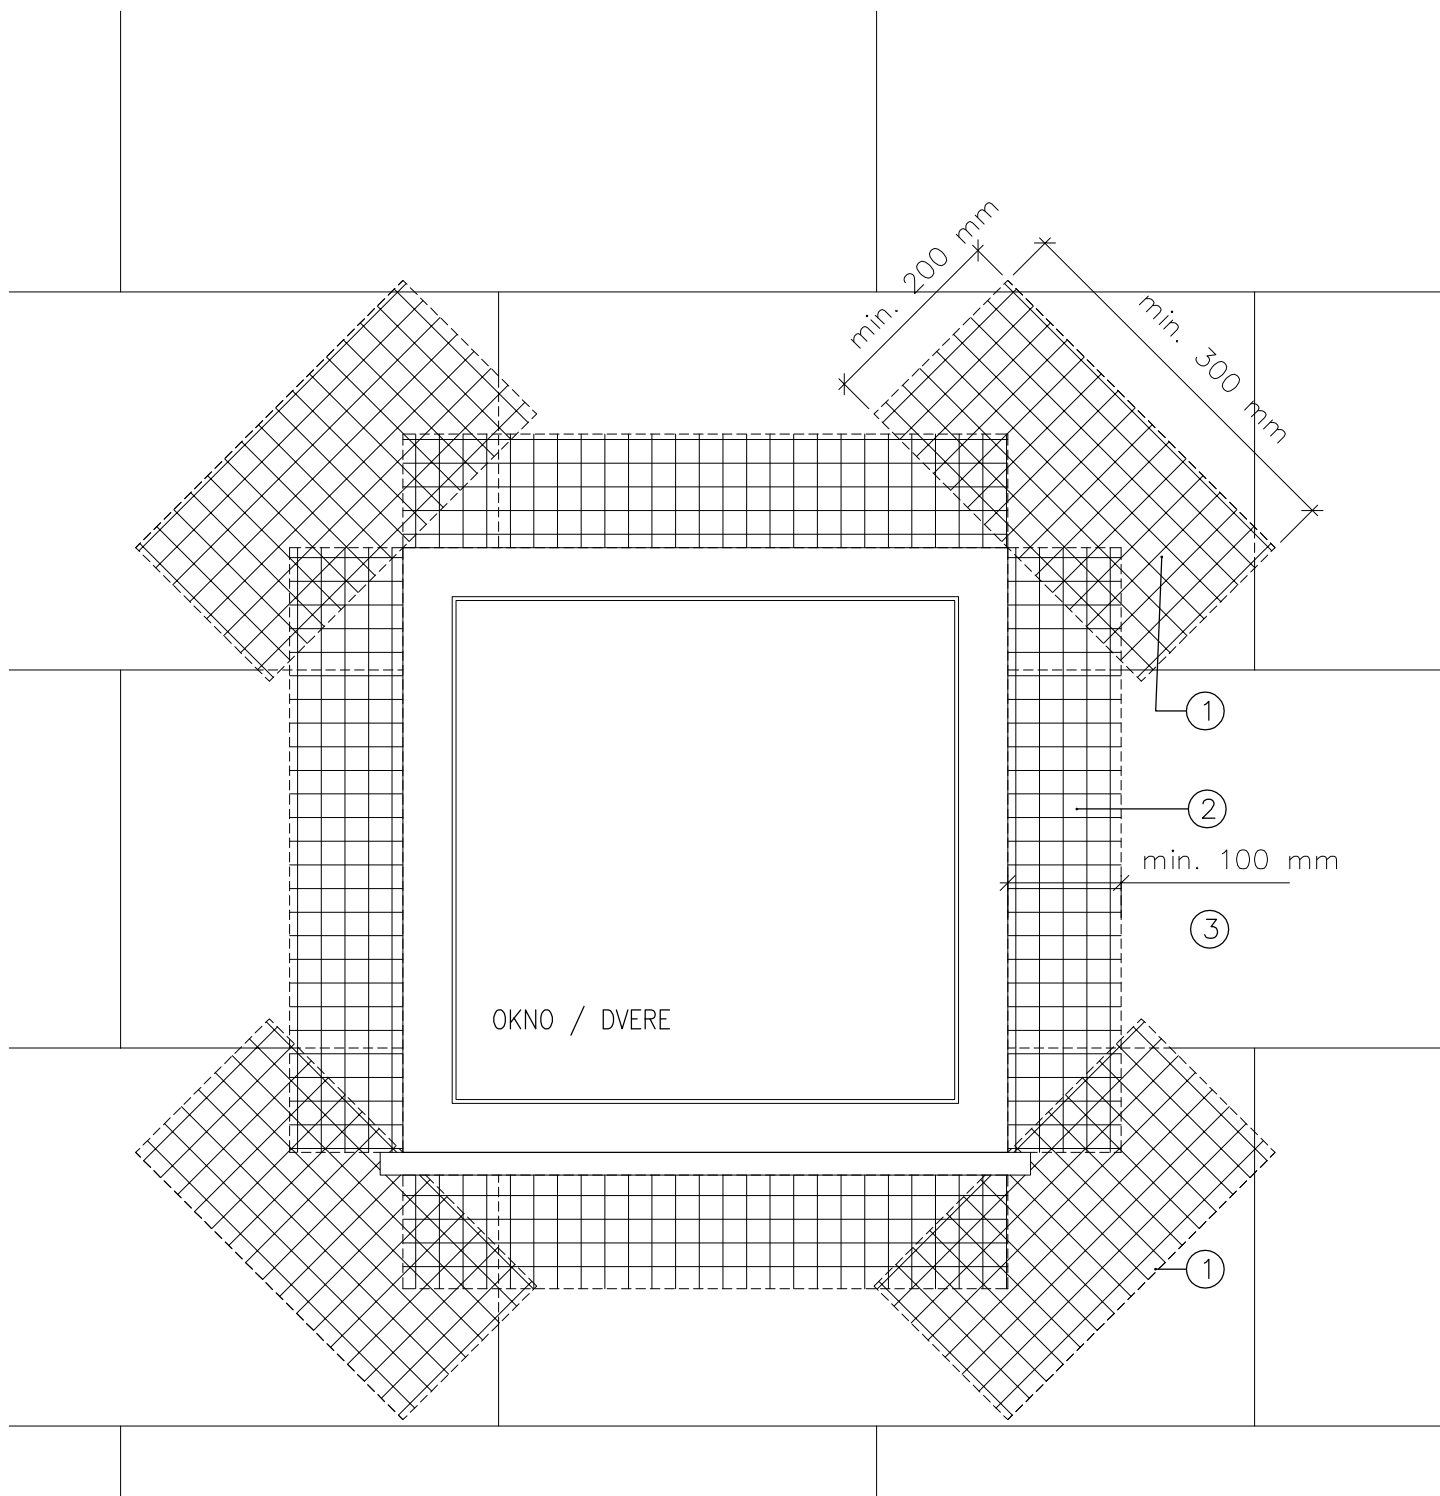

ZODP.PROJEKTANT:	VYPRACOVAL:	KRESLIL:	ING.MAREK KOVAL' BAJKALSKÁ 4864/25 080 01 PREŠOV mobil:0908 839 373 kovalmarek@gmail.com	
ING.KOVAĽ <i>Kut</i>	ING.KOVAĽ <i>Kut</i>	ING.KOVAĽ <i>Kut</i>		
OBJEDNÁVATEĽ: KOVOMONT-PO, s. r. o., Košická 7489, 080 01 Prešov			DÁTUM:	06/2018
STAVBA: Zníženie energetickej náročnosti spoločnosti Kovomont-PO, Výrobná hala č. 1 + administratívna budova			STUPEŇ:	ST.ÚPRAVY
			DIEL:	ASR
			FORMÁT:	1xA4
OBSAH: DETAIL UKONČENIA ZATEPLENIA PRI OTVORE			MIERKA:	ČÍSLO PRÍLOHY:
			1:10	05