


HALA "4"

PÔDORYS 1.NP, M=1:100:


STARÝ STAV - BÚRACIE PRÁCE

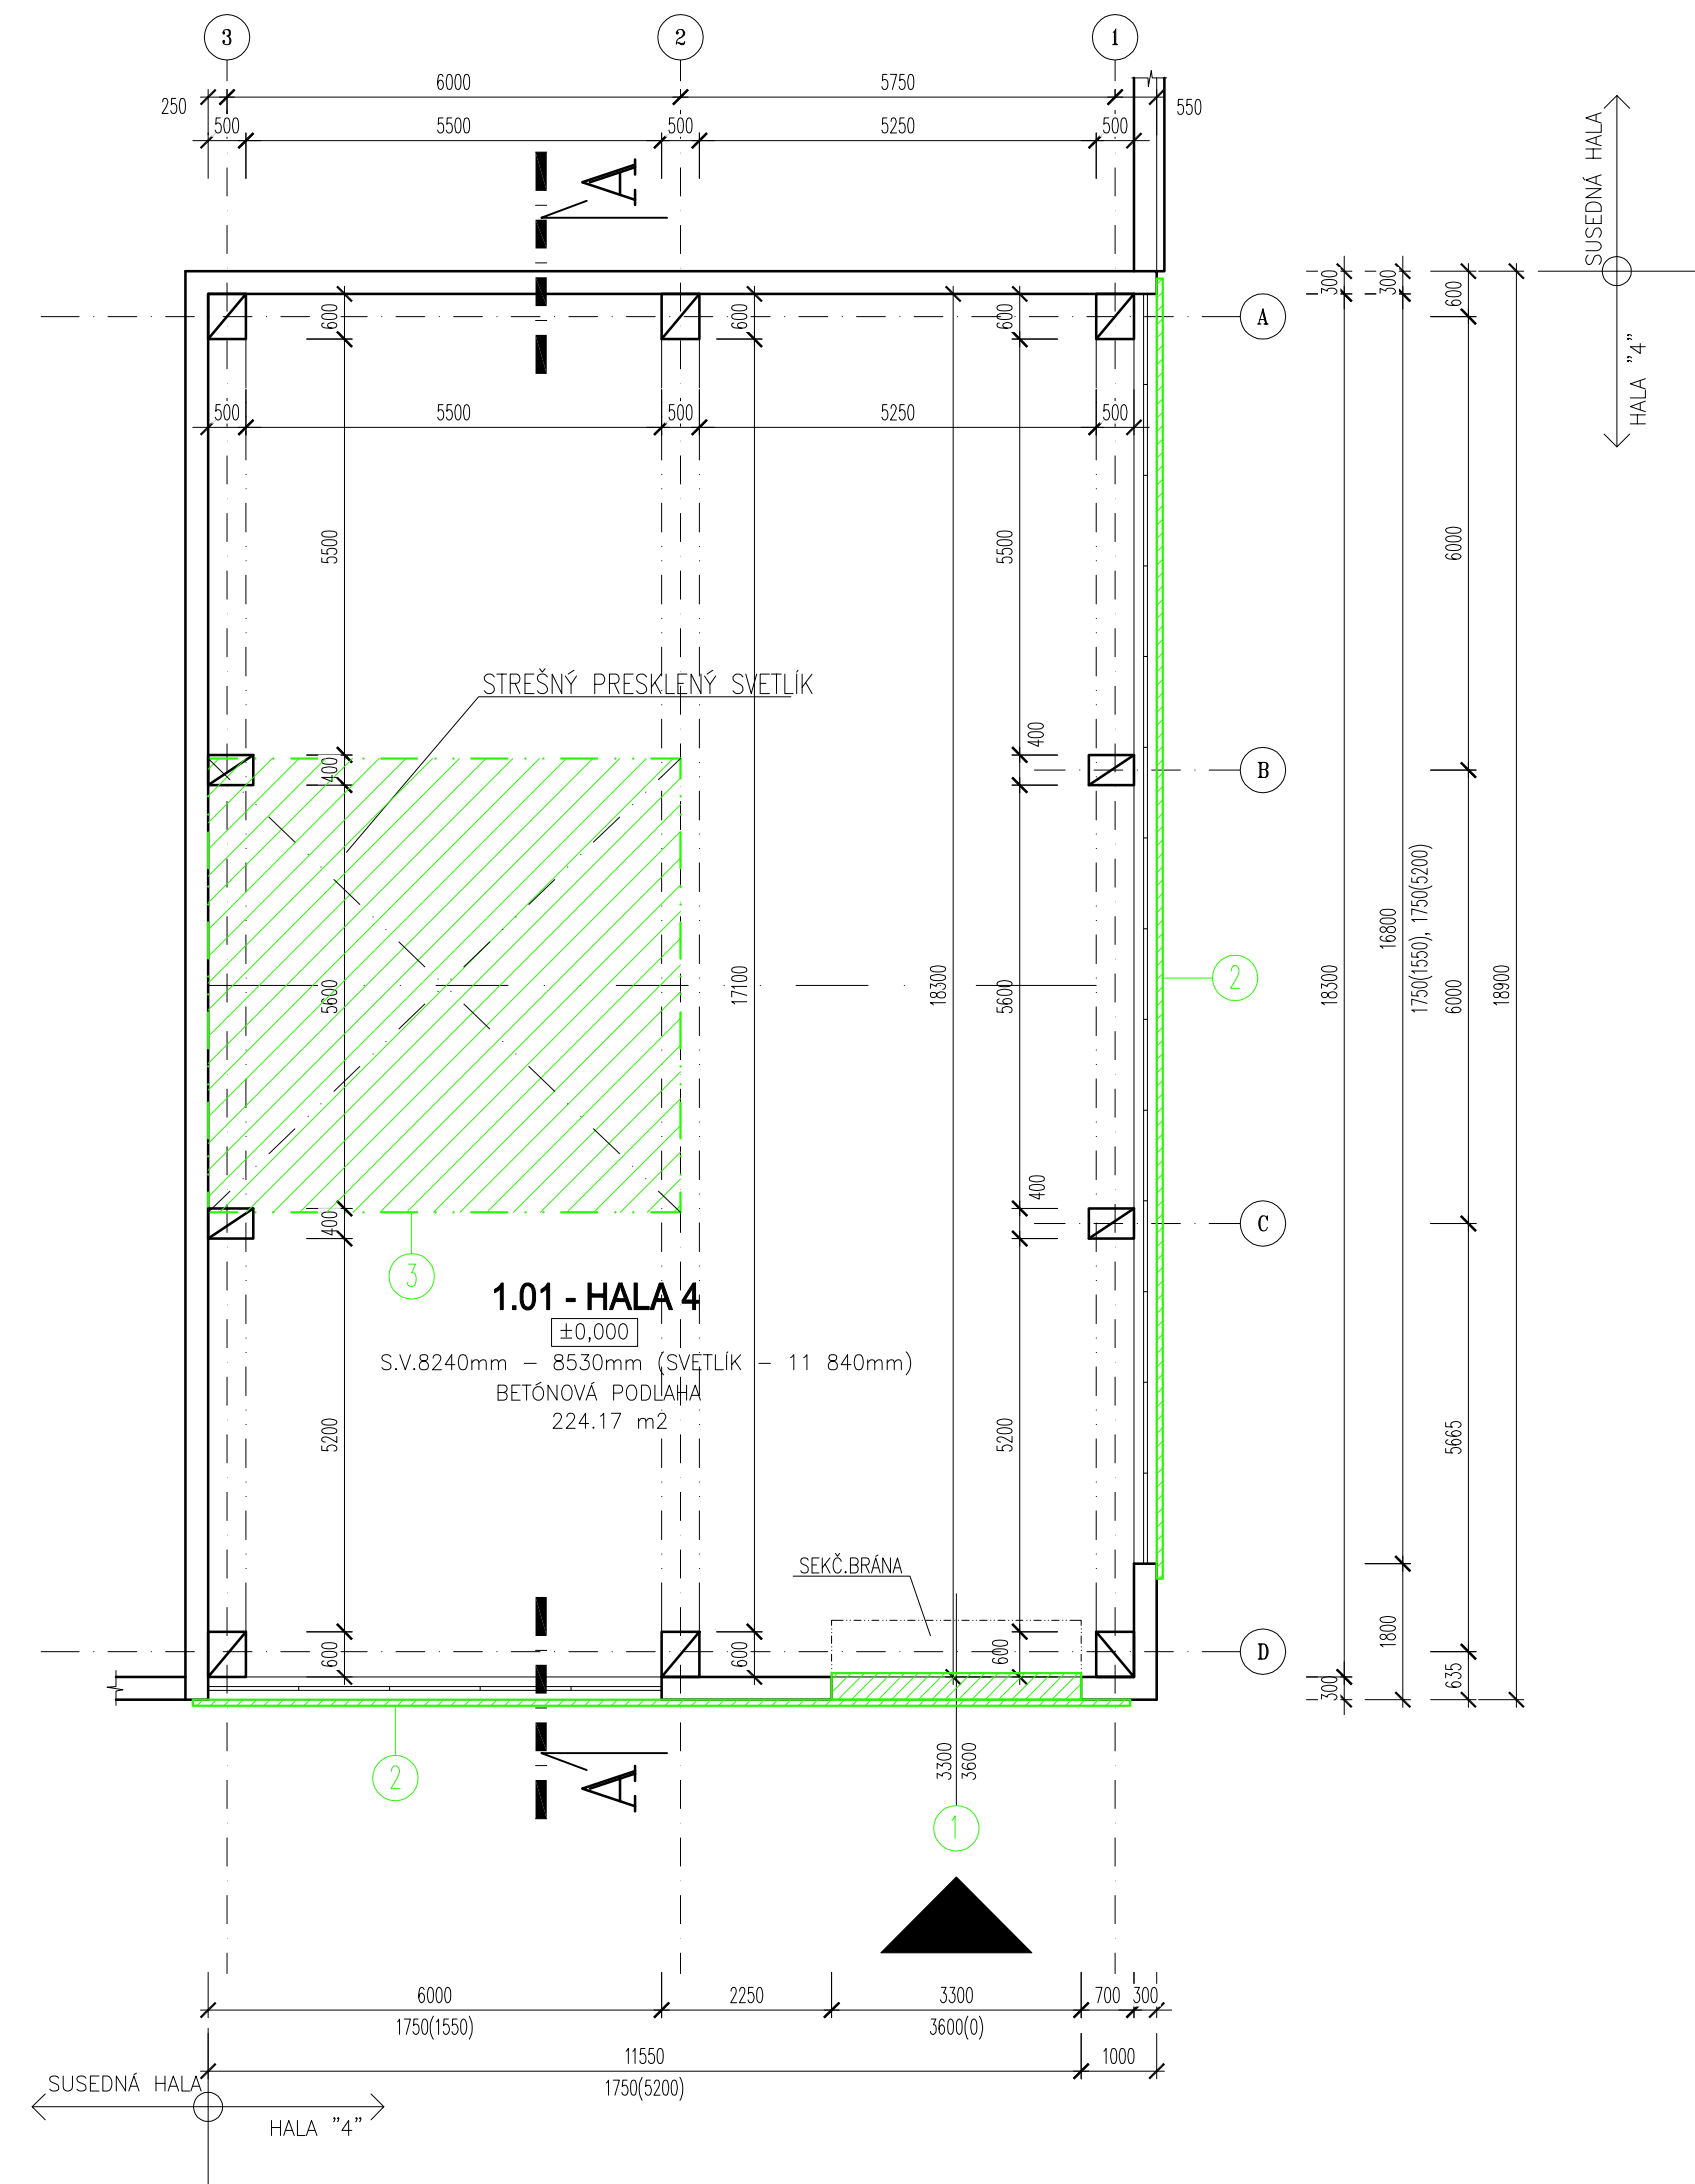


HALA "4"

REZ A-A, M=1:100:

STARÝ STAV - BÚRACIE PRÁCE

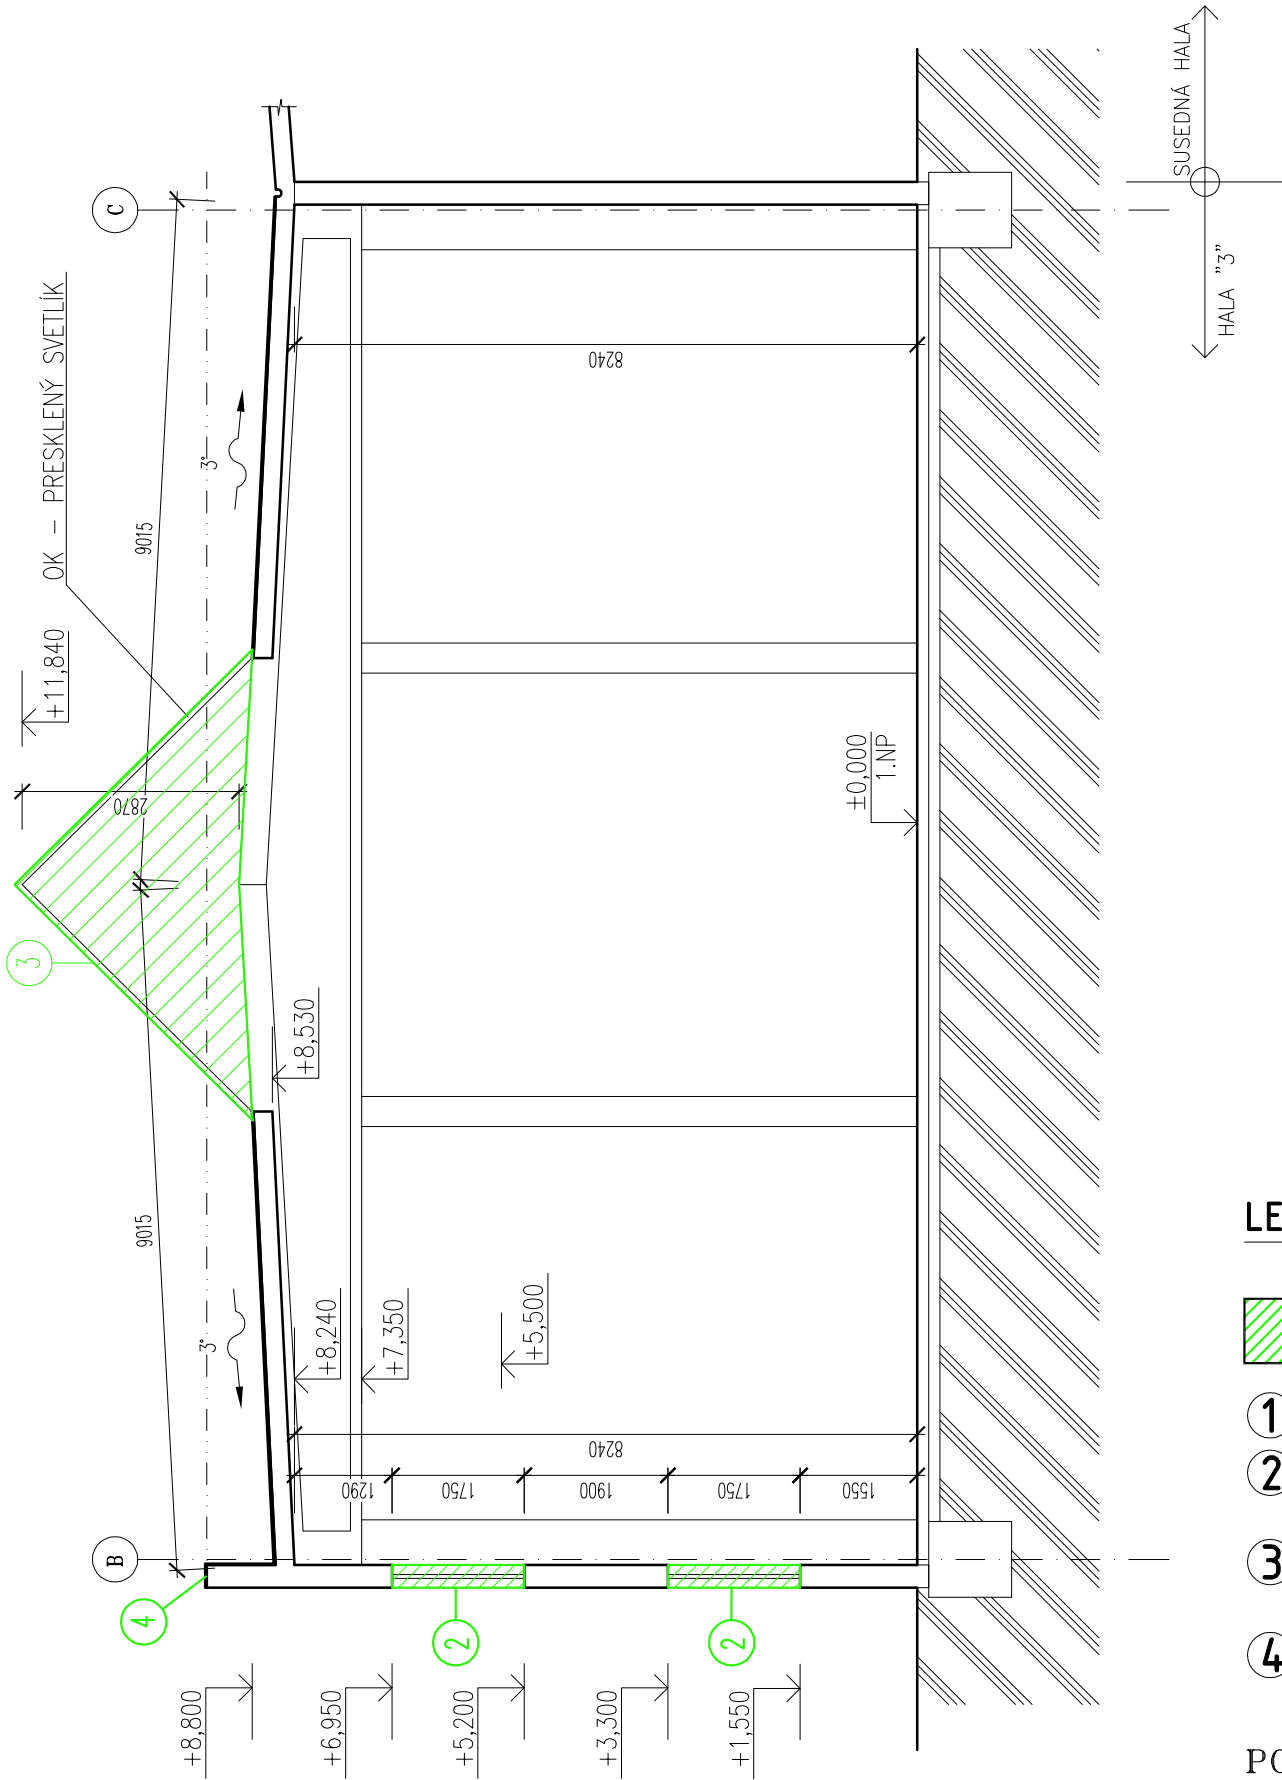

LEGENDA MATERIÁLOV, BÚRACIE PRÁCE

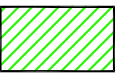

- BÚRACIE PRÁCE VÝPLNÍ OTVOROV

- 1 - DEMONTÁŽ SEKČNEJ BRÁNY R.3300x3600, SPOLU: 1ks
- 2 - DEMONTÁŽ OCEĽOVÉHO OKNA S JEDNODUCHÝM ZASKLENÍM R.1200x1750, VRÁTANE PARAPETOV š. cca 250 mm, SPOLU: 15ks
- 3 - DEMONTÁŽ OCEĽOVÉHO SVETLIKA SO ZASKLENÍM Z BEZPEČNOSTNÉHO SKLA S DRÔTOU VLOŽKOU, R. 6,25x6 m, SPOLU: 1ks
- 4 - DEMONTÁŽ OPLECHOVANIA ATIKY, dl. 30,45 m


POPIS STARÝ STAV:

NOSNÁ KONŠTRUKCIA – POZDĽŽNY NOSNÝ SYSTÉM, ŽB SKELET – STĽPY+STREŠNÉ VÄZNIKY, MODUL.OSNOVA – 6000mm
STRECHA – SEDLOVÁ, KRYTINA Z ASF.PÁSOV
EXISTUJÚCI OBOVODOVÝ PLAŠT – PÓRBETÓN– PANEĽY HR.300 mm
EXISTUJÚCE OKNÁ A DVERE – OCEĽOVÉ
EXISTUJÚCE PODLAHY – BETÓNOVÉ

LEGENDA HMÔT STARÝ STAV:



- PÔVODNÁ KONŠTRUKCIA, OBOVODOVÉ PÓRBETÓN. PANEĽY HR.300mm

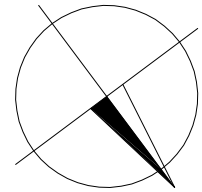

ZODP. PROJEKTANT:	VYPRACOVAL:	KRESLIL:	ING. MAREK KOVAČ BAJKALSKÁ 4864/25 080 01 PREŠOV mobil:0908 839 373 kovačmarek@gmail.com	
ING. KOVAČ	ING. KOVAČ	ING. KOVAČ		
INVESTOR:			KOVOMONT-PO, s. r. o., Košická 7489, 080 01 Prešov	
STAVBA:			DÁTUM:	
Zníženie energetickej náročnosti spoločnosti Kovomont-PO, Výrobná hala č. 4			06/2018	
			STUPEŇ:	
			ST.ÚPRAVY	
			DIEL:	
			ASR	
			FORMÁT:	
			6xA4	
OBSAH:			MIERKA:	
PÔDORYS 1.NP, REZ A-A, PÔVODNÝ STAV - - BÚRACIE PRÁCE			Č. VÝKRESU:	
			1:100	
			D1	