



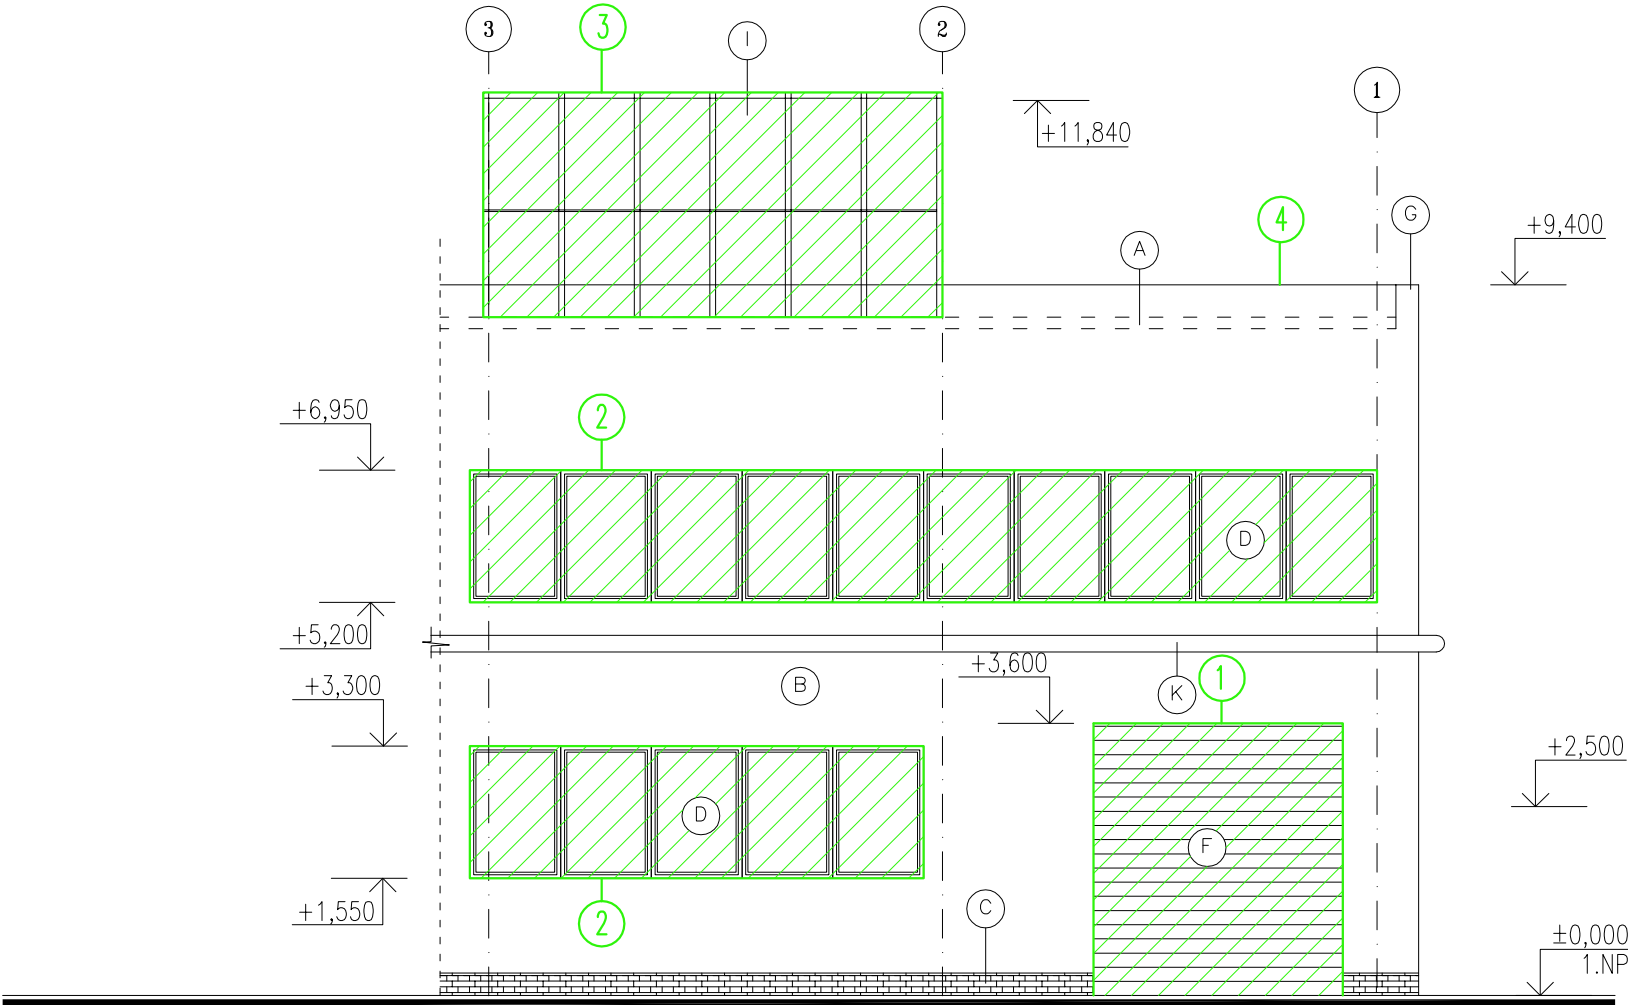


POHĽAD SEVEROVÝCHODNÝ, M=1:100:
STARÝ STAV - BÚRACIE PRÁCE

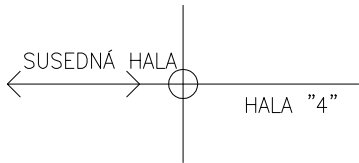


LEGENDA POVRCHOVÝCH ÚPRAV :
STARÝ STAV

- (A) STREŠNÁ KRYTINA – ASF–PÁSY
- (B) VÁPENNO–CEMENTOVÁ OMIETKA
- (C) SOKEL – KABRINCOVÝ OBKLAD
- (D) OCELOVÉ OKENNÉ KONŠTRUKCIE
- (E) OCELOVÉ VRÁTA OTVÁRAVÉ
- (F) SEKČNÉ VRÁTA
- (G) KLAMPIARSKÉ VÝROBKY Z POZINKOVANÉHO PLECHU
- (I) STREŠNÝ PRESKLENÝ SVETLÍK
- (K) ROZVOD PLYNU NA FASÁDE

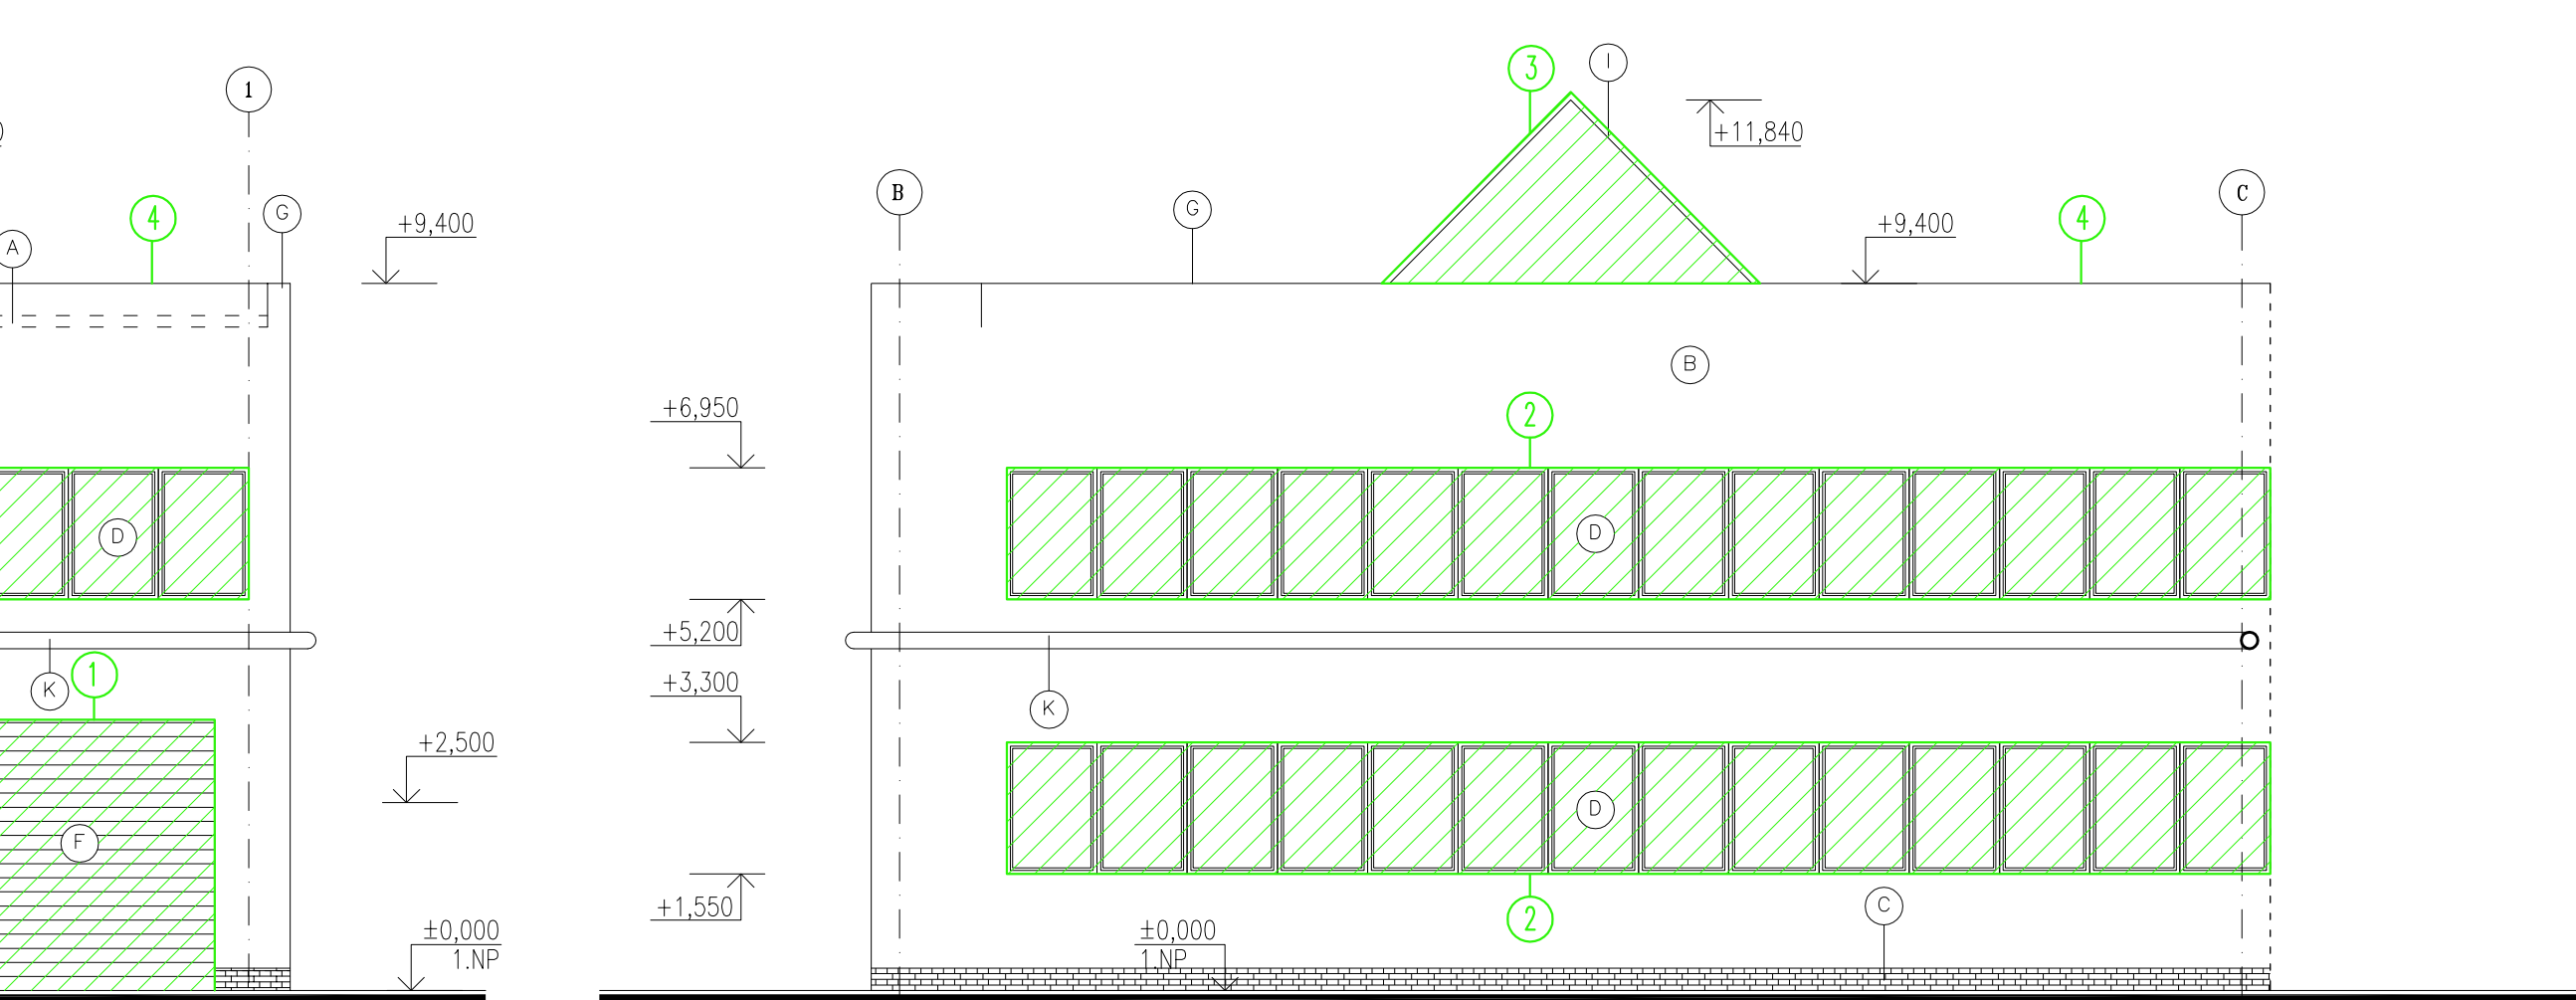

POHĽAD SEVEROZÁPADNÝ, M=1:100:
STARÝ STAV - BÚRACIE PRÁCE

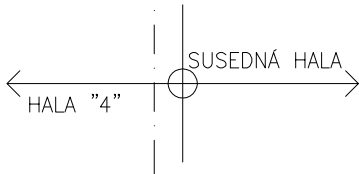

LEGENDA MATERIÁLOV, BÚRACIE PRÁCE

 - BÚRACIE PRÁCE VÝPLNÍ OTVOROV

- ① - DEMONTÁŽ SEKČNEJ BRÁNY R.3300x3600, SPOLU: 1ks
- ② - DEMONTÁŽ OCEĽOVÉHO OKNA S JEDNODUCHÝM ZASKLENÍM R.1200x1750, VRÁTANE PARAPETOV š. cca 250 mm, SPOLU: 15ks
- ③ - DEMONTÁŽ OCEĽOVÉHO SVETLÍKA SO ZASKLENÍM Z BEZPEČNOSTNÉHO SKLA S DRÔTENOU VLOŽKOU, R. 6,25x6 m, SPOLU: 1ks
- ④ - DEMONTÁŽ OPLECHOVANIA ATIKY, dl. 30,45 m

ZODP. PROJEKTANT:	VYPRACOVAL:	KRESLIL:	ING.MAREK KOVAL' BAJKALSKÁ 4864/25 080 01 PREŠOV mobil:0908 839 373 kovalmarek@gmail.com	
ING.KOVAL'	ING.KOVAL'	ING.KOVAL'	DÁTUM:	06/2018
INVESTOR: KOVOMONT-PO, s. r. o., Košická 7489, 080 01 Prešov			STUPEŇ:	ST.ÚPRAVY
STAVBA: Zníženie energetickej náročnosti spoločnosti Kovomont-PO, Výrobná hala č. 4			DIEL:	ASR
OBSAH: POHĽADY, PÔVODNÝ STAV - BÚRACIE PRÁCE			FORMÁT:	3xA4
			MIERKA:	Č. VÝKRESU:
			1:100	D2