



HALA "4"

PŇDORYS 1.NP, M=1:100:
NOVÝ STAV

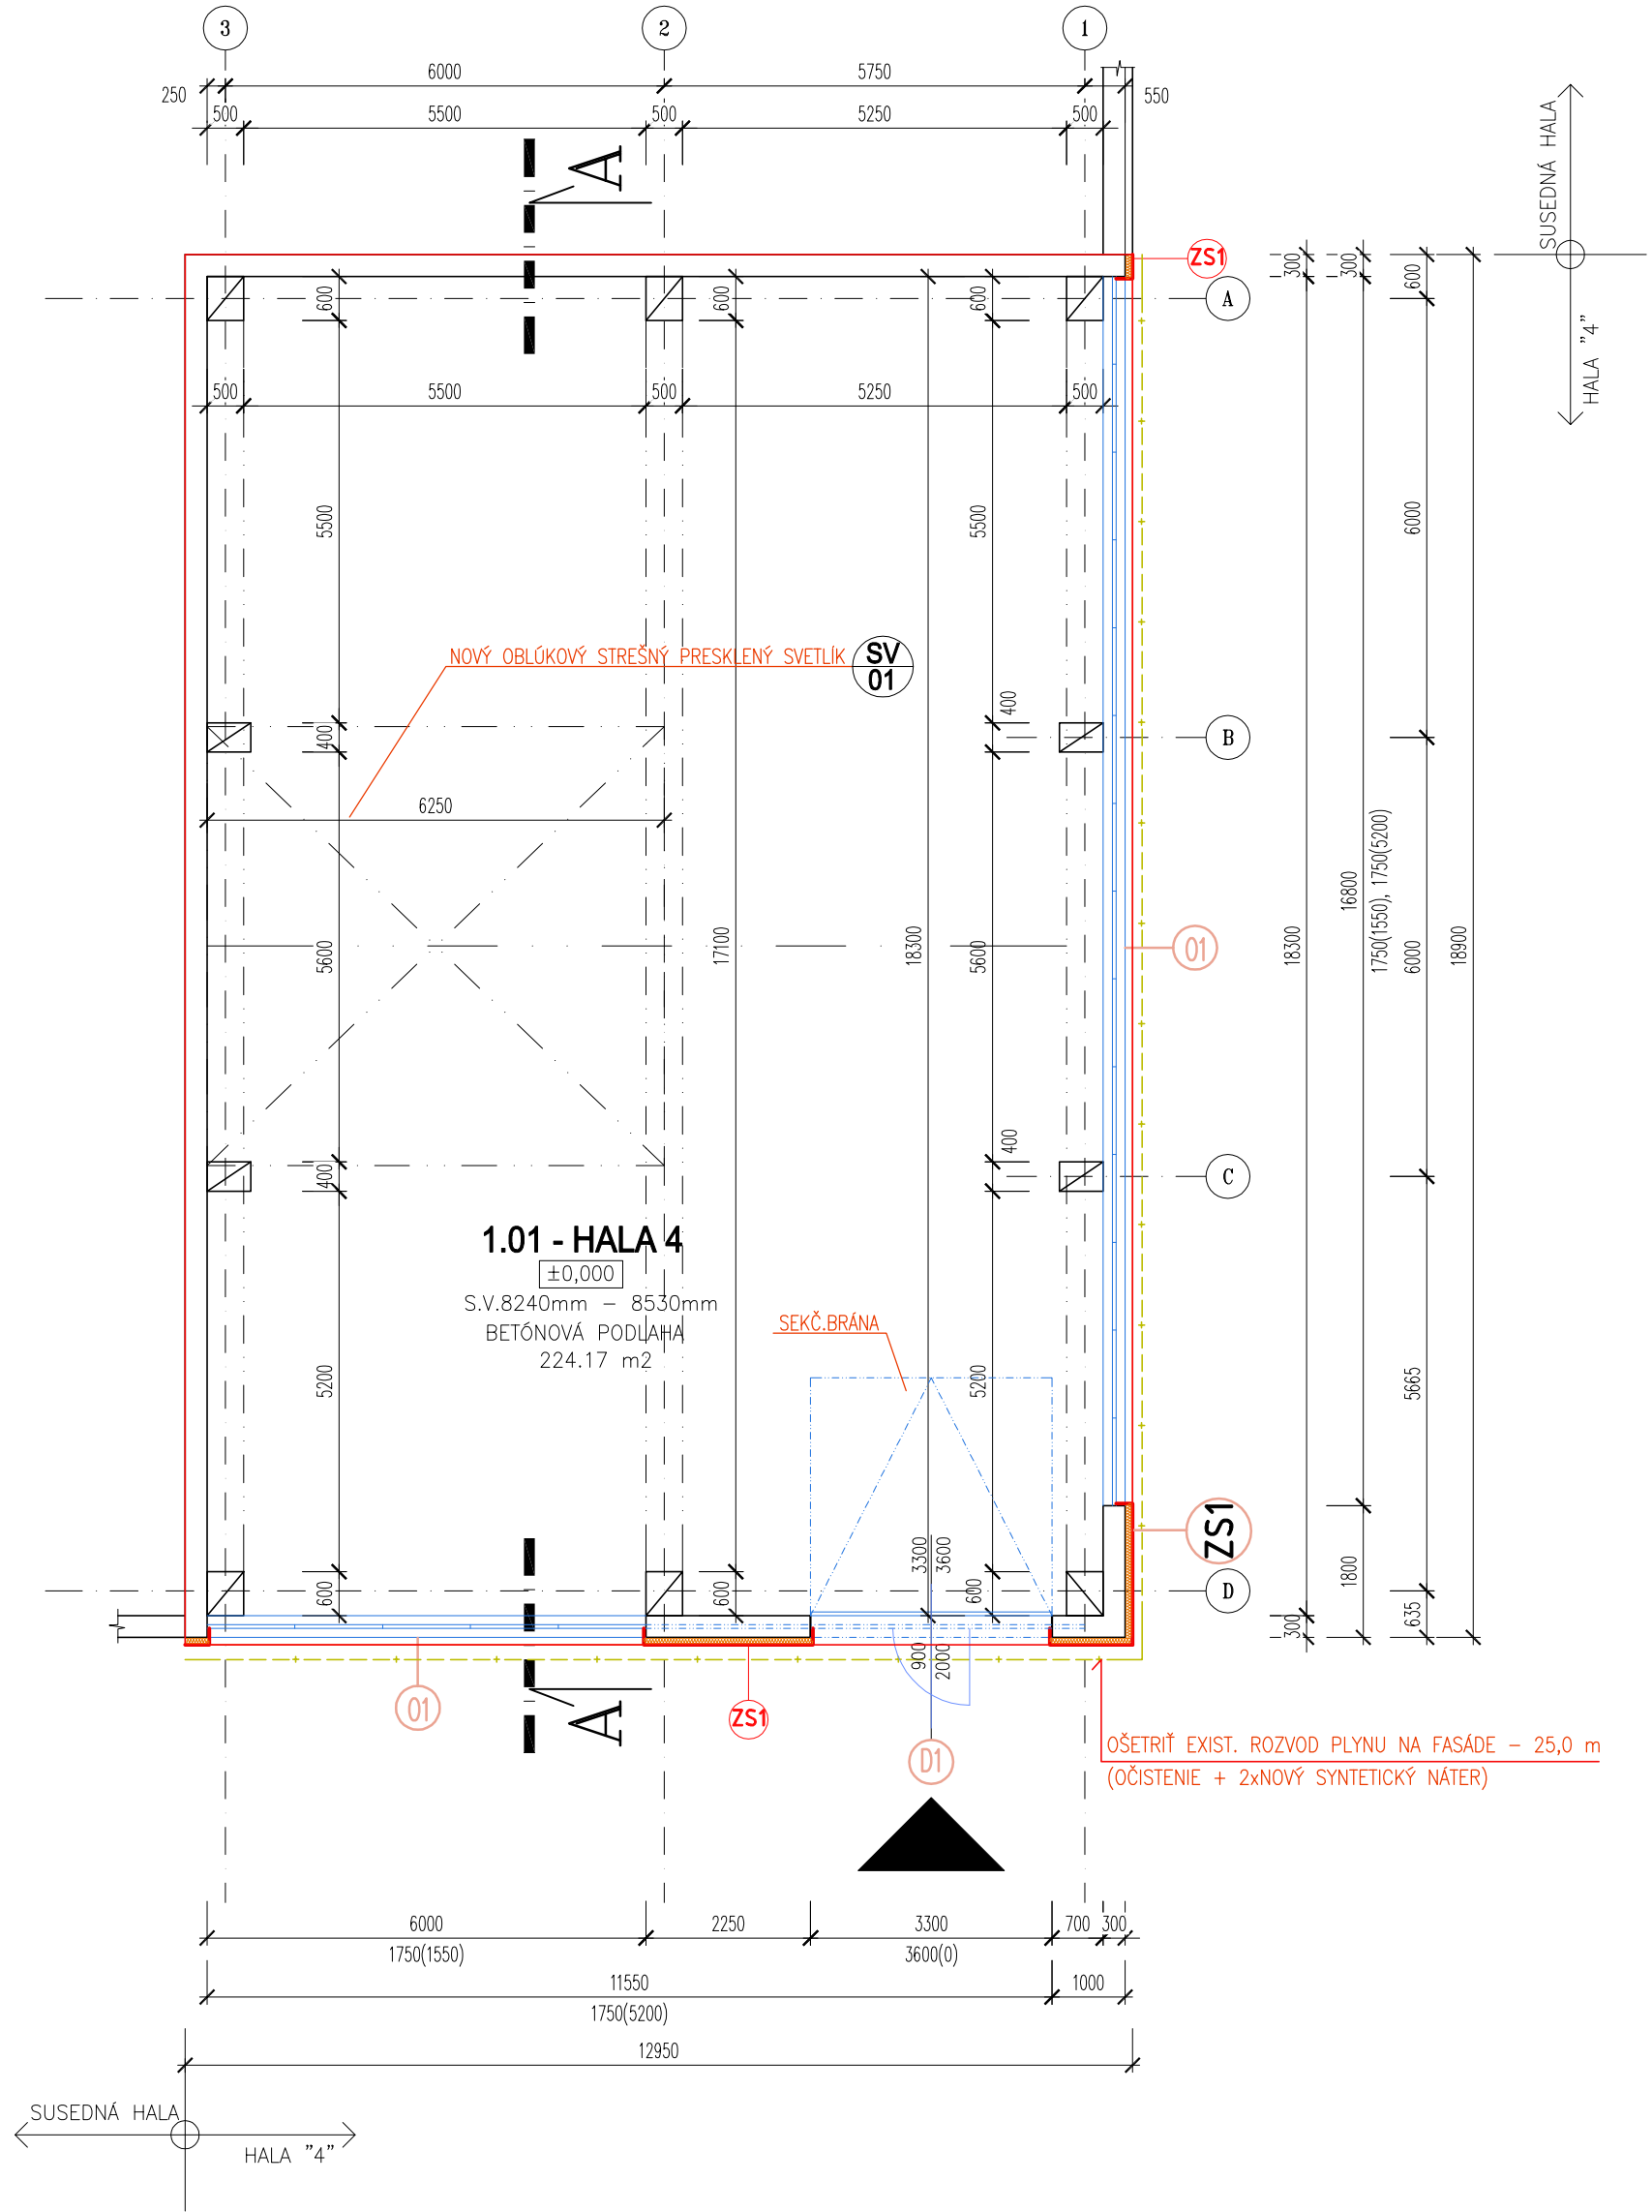

HALA "4"
REZ A-A, M=1:100:
NOVÝ STAV

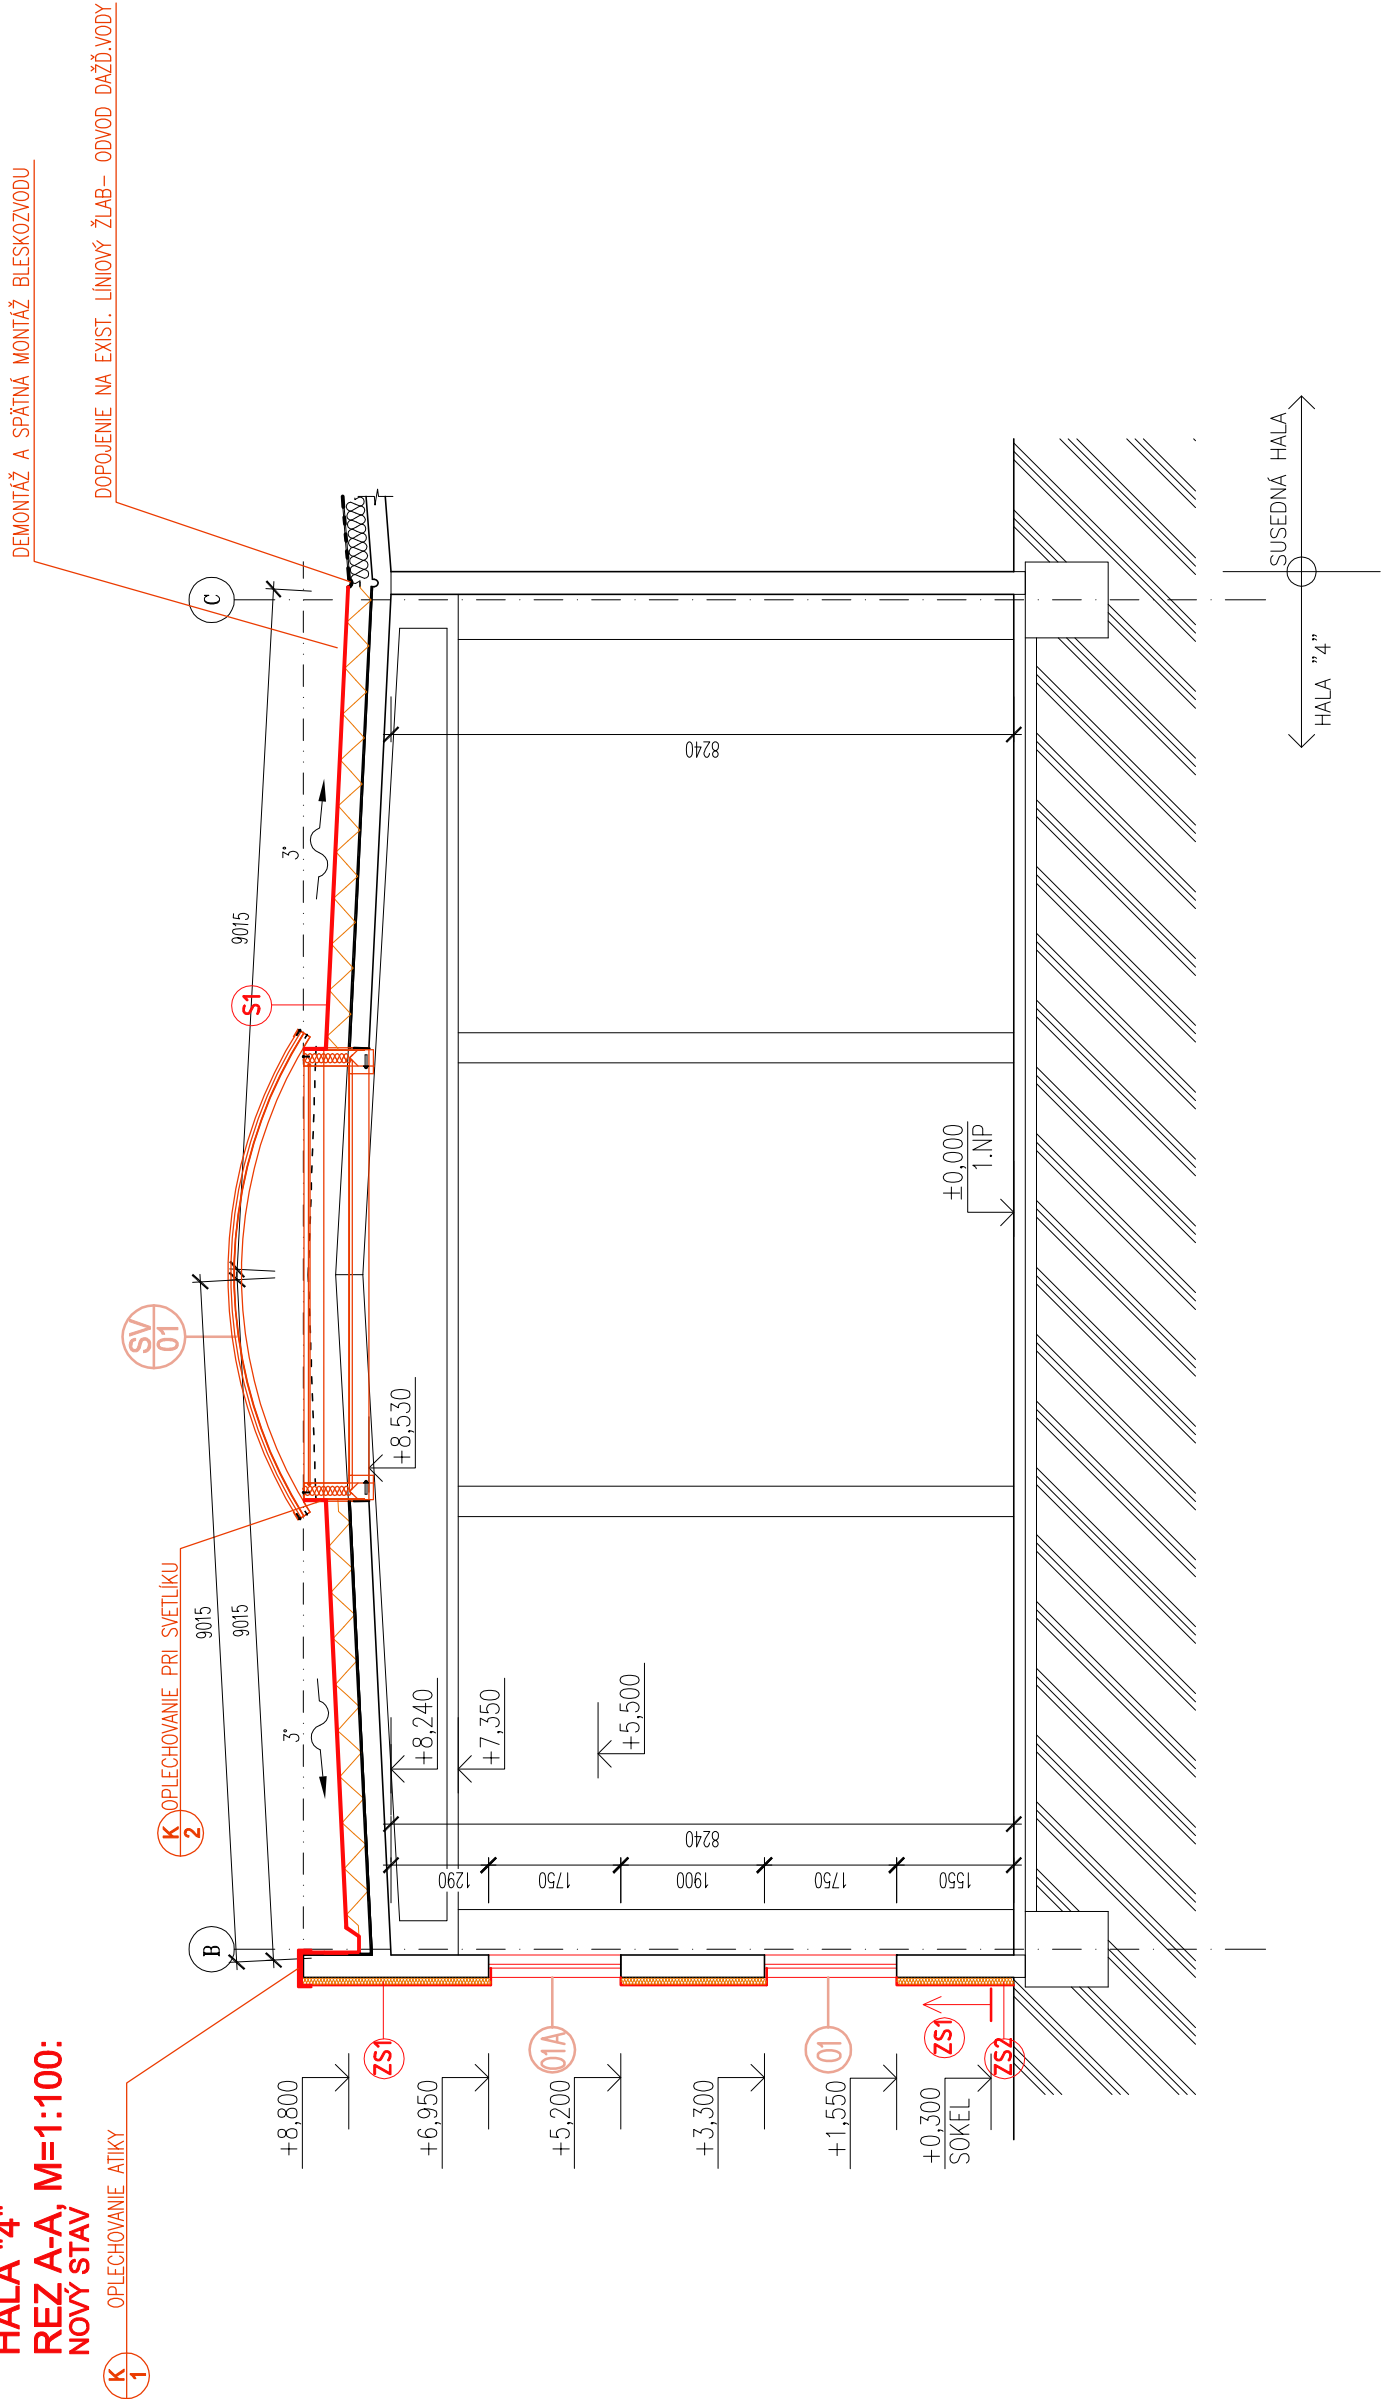

SKLADBY KONŠTRUKCIÍ:

ZS1 FASÁDNA POVRCHOVÁ ÚPRAVA OBVODOVÝCH STIEN
(plocha zateplenia = 175,56 m2, ostenia dl.=117,20 m)

- EXISTUJÚCE OBVODOVÉ PÓROBETÓN. PANELY HR.300mm
- FLEXIBILNÉ CEMENTOVÉ LEPIDLO
- FASÁDNE ISOLAČNÉ DOSKY Z MINERÁLNEJ VLNY HR. 100 mm (HR.50 mm PRI OSTENIACH A NADPRAŽIACH)
- SKLOTEXTILNÁ MRIEŽKA DO FLEXIBILNÉHO CEMENTOVÉHO LEPIDLA
- UNIVERZÁLNY ZÁKLAD, 0,2 kg/m2
- SILIKÓNOVÁ OMIETKA, MAX.VELKOST ZRNA 2 mm

ZS2 SOKLOVÁ POVRCHOVÁ ÚPRAVA OBVODOVÝCH STIEN
(plocha = 8,47 m2)

- EXISTUJÚCE OBVODOVÉ MURIVO HR. 450 mm PO OSEKANÍ KABRINC.OBKladU
- UNIVERZÁLNY ZÁKLAD, 0,2 kg/m2
- FLEXIBILNÉ CEMENTOVÉ LEPIDLO
- FASÁDNE ISOLAČNÉ DOSKY Z EXTRUDOVANÉHO POLYSTYRÉNU HR. 80 mm
- SKLOTEXTILNÁ MRIEŽKA DO FLEXIBILNÉHO CEMENTOVÉHO LEPIDLA
- UNIVERZÁLNY ZÁKLAD, 0,2 kg/m2
- SOKLOVÁ MOZAIKOVÁ OMIETKA, HR. 2 mm

SKLADBA SANÁCIE PLOCHEJ STRECHY

(plocha = 186,68 m2, (+atika a nábeh pri svetlíkoch - dl.56,25 m))

- S1**
- REFLEXNÝ NÁTER – TRVALE PRUŽNÝ, MODIFIKOVANÝ SBS KAUČUKOM S PRIDAVKOM HLINÍK.PRÁŠKU
 - VRCHNÝ ASFALTOVANÝ HYDROIZOLAČ.PÁS MODIFIKOVANÝ SBS ELASTOMÉROM NA POLYESTER.ROHOŽI S MINERÁL.PLNIDLOM, NA POVRCHU S HRUBOZRNÝM MINERÁL.POSÝPOM, HR. 4,20 mm
 - PODKLADOVÝ ZA STUĐENA SAMOLEPIACI ASF. HYDROIZOLAČNÝ PÁS MODIFIKOVANÝ SBS ELASTOMÉROM NA ŠPECIÁLNEJ KOMBINOVANEJ VLOŽKE ZO SKLENEJ ROHOŽE , HR. 3 mm
 - TEPELNÁ ISOLÁCIA – PODLAHOVÝ POLYSTYRÉN "EPS 150S", HR.300 mm (2x150mm)
 - PU PENA NA LEPENIE TEPELNO-ISOLAČNÝCH MATERIÁLOV MEDZI SEBOU I NA LEPENIE TEPELNEJ ISOLÁCIE NA PODKLAD
 - PŇVODNÁ STREŠNÁ KRYTINA Z ASFALT.PÁSOV (OČISTIŤ VODNÝM LÚČOM)

LEGENDA HMŇT STARÝ STAV:

- PŇVODNÁ KONŠTRUKCIA, OBVODOVÉ PÓROBETÓN. PANELY HR.300mm

LEGENDA A POZNÁMKY, NOVÝ STAV

ZS1

- ZATEPLENIE OBVODOVEJ STENY (OBVODOVÉ PÓROBETÓN. PANELY HR.300mm) – KONTAKTNÝ ZATEPLOVACÍ SYSTÉM S MINERÁLNOU TEPL.ISOLACIOU HR.100 mm (POZRI SKLADBU "ZS1")

- ZATEPLENIE SOKLA EXTRUDOVANÝM "XPS" POLYSTYRÉNUM HR. 80 mm (POZRI SKLADBU "ZS2")


- ZATEPLENIE STRECHY POLYSTYRÉNUM "EPS 150S" HR. 300 mm + HYDROIZOLÁCIA Z ASF.PÁSOV (POZRI SKLADBU "S1")

POZNÁMKY NOVÝ STAV:

- V ROHOCH POUŽÍVAŤ ROHOVÉ HLINÍKOVÉ LIŠTY SO SKLOTEXTILNOU MRIEŽKOU
- DODÁVATEL JE PŇVINNÝ DODRŽIAVAŤ TECHNOLOGICKÝ PREDPIS VÝROBU ZATEPLOVACIEHO SYSTÉMU
- OBJEKT JE KŇTOVANÝ BEZ ZATEPLENIA!
- VÝMENA OKIEN ZA PLASTOVÉ S ISOLAČNÝM TROUSKLOM (POZRI VÝPIS VÝROBKOV)
- NOVÝ STREŠNÝ SVETLIK OBLÚKOVÝ, NOVÉ SEKČNÉ BRÁNY (POZRI VÝPIS VÝROBKOV)
- OŠETRIŤ EXIST. ROZVOD PLYNU NA FASÁDE (OČISTENIE + 2xNOVÝ SYNTETICKÝ NÁTER)

POZNÁMKY:

- NEODDELITELNOU SŇČASŇOU PROJEKTOVEJ DOKUMENTÁCIE JE VÝKRESOVÁ ČASŇ, SPRÁVA A VÝKAZ VÝMER.
- DODÁVATEL STAVBY MUSÍ PREŠŇDOVAŤ CELŇ PROJEKTOVŇ DOKUMENTÁCIU. V PRÍPADE ZISTENIA NEDOSTATKOV NA NE UPOZORNÍŤ. PRED KAŽDÝM REALIZAČNÝM PROCESOM PREŠŇDOVAŤ DOTKNUTÉ, SŇVISIAČE ČASŇI PROJEKTOVEJ DOKUMENTÁCIE.
- DODÁVATEL MUSÍ DODRŽAŤ PLATNÉ VÝHLÁŠKY A STN.

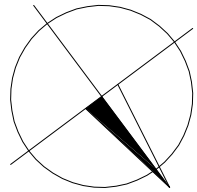

ZODP. PROJEKTANT:	VYPRACOVAL:	KRESLIL:	ING.MAREK KOVAL' BAJKALSKÁ 4864/25 080 01 PREŠOV mobil:0908 839 373 kovalmarek@gmail.com	
ING.KOVAL'	ING.KOVAL'	ING.KOVAL'	DÁTUM:	06/2018
INVESTOR: KOVOMONT-PO, s. r. o., Košícká 7489, 080 01 Prešov			STUPEŇ:	ST.ÚPRAVY
STAVBA: Zníženie energetickej náročnosti spoločností Kovomont-PO, Výrobná hala č. 4			DIEL:	ASR
OBSAH: PŇDORYS 1.NP, REZ A-A, NAVRHOVANÝ STAV			FORMÁT:	6xA4
			MIERKA:	Č. VÝKRESU:
			1:100	D3