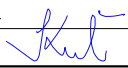
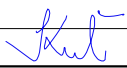



DOKUMENTÁCIA

PRE OHLÁSENIE STAVEBNÝCH ÚPRAV

DETAILY


ZODP. PROJEKTANT:	VYPRACOVAL:	KRESLIL:	ING.MAREK KOVAL BAJKALSKÁ 4864/25 080 01 PREŠOV mobil:0908 839 373 kovalmarek@gmail.com	
ING.KOVAĽ	ING.KOVAĽ			
				
OBJEDNÁVATEĽ: KOVOMONT-PO, s. r. o., Košická 7489, 080 01 Prešov			DÁTUM:	06/2018
STAVBA: Zníženie energetickej náročnosti spoločnosti Kovomont-PO, Výrobná hala č. 4			STUPEŇ:	ST.ÚPRAVY
			DIEL:	ASR
			ČASŤ PROJEKTU: D7	

DETAIL PRI OSTENÍ OKNA REZ VODOROVNÝ

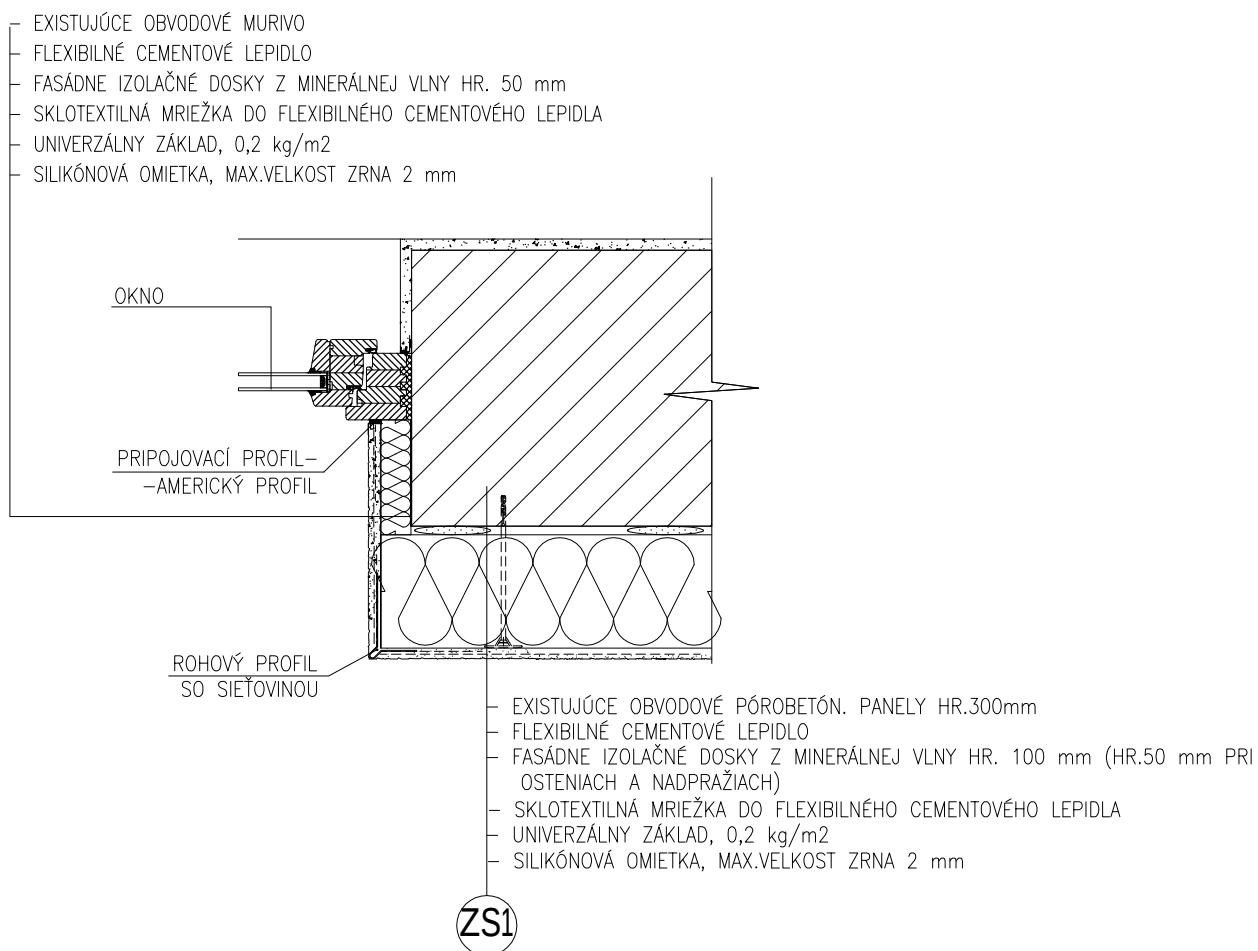


ZODP.PROJEKTANT:	VYPRACOVAL:	KRESLIL:	ING.MAREK KOVAĽ BAJKALSKÁ 4864/25 080 01 PREŠOV mobil:0908 839 373 kovaľmarek@gmail.com	
ING.KOVAĽ	ING.KOVAĽ	ING.KOVAĽ		
OBJEDNÁVATEĽ: KOVOMONT-PO, s. r. o., Košická 7489, 080 01 Prešov			DÁTUM:	06/2018
STAVBA: Zníženie energetickej náročnosti spoločnosti Kovomont-PO, Výrobná hala č. 4			STUPEŇ:	ST.ÚPRAVY
			DIEL:	ASR
			FORMÁT:	1xA4
OBSAH:			MIERKA:	ČÍSLO PRÍLOHY:
DETAILY PRI OKNE			1:10	01


DETAIL PRI NADPRAŽÍ OKNA: REZ ZVISLÝ

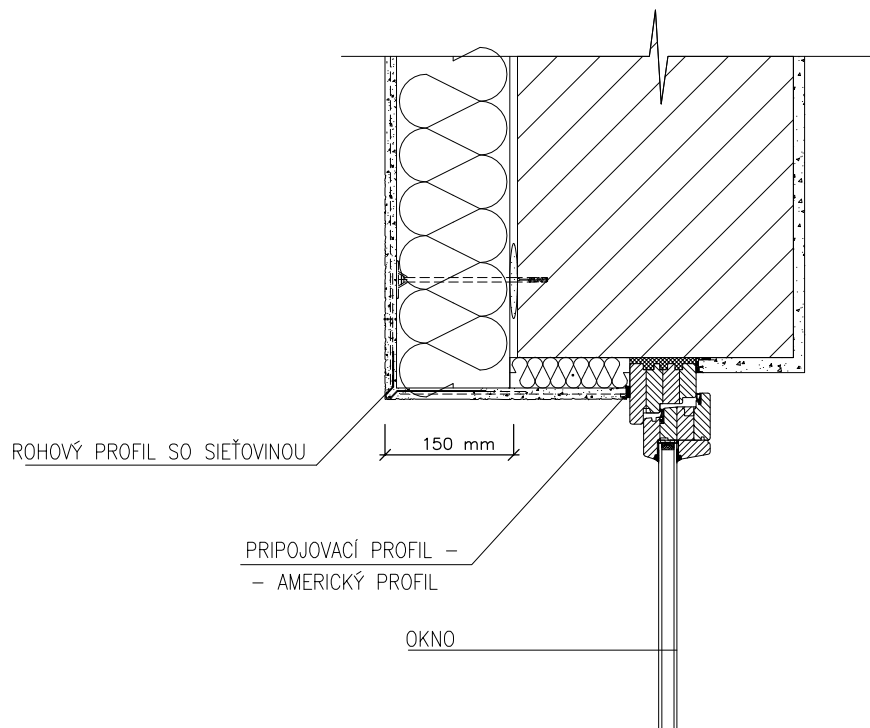


DETAIL PRI PARAPETE OKNA

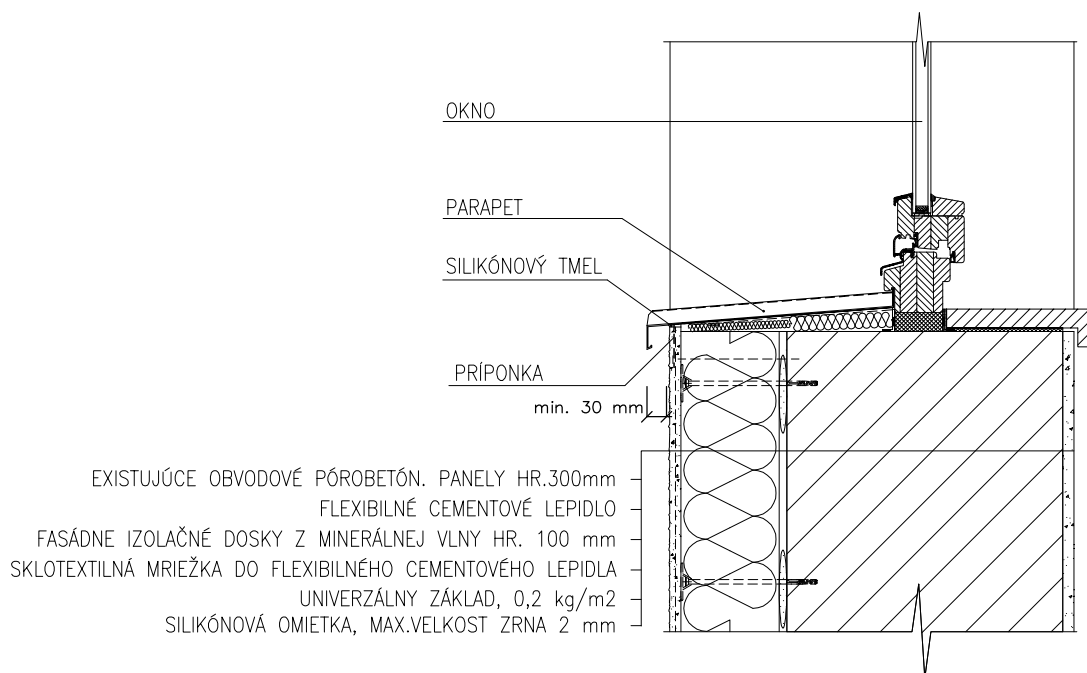

ZODP.PROJEKTANT:	VYPRACOVAL:	KRESLIL:	ING.MAREK KOVAĽ BAJKALSKÁ 4864/25 080 01 PREŠOV mobil:0908 839 373 kovalmarek@gmail.com	
ING.KOVAĽ	ING.KOVAĽ	ING.KOVAĽ		
OBJEDNÁVATEĽ: KOVOMONT-PO, s. r. o., Košická 7489, 080 01 Prešov			DÁTUM:	06/2018
STAVBA: Zníženie energetickej náročnosti spoločnosti Kovomont-PO, Výrobná hala č. 4			STUPEŇ:	ST.ÚPRAVY
			DIEL:	ASR
			FORMÁT:	1xA4
OBSAH:			MIERKA:	ČÍSLO PRÍLOHY:
			1:10	02
DETAILY PRI OKNE				

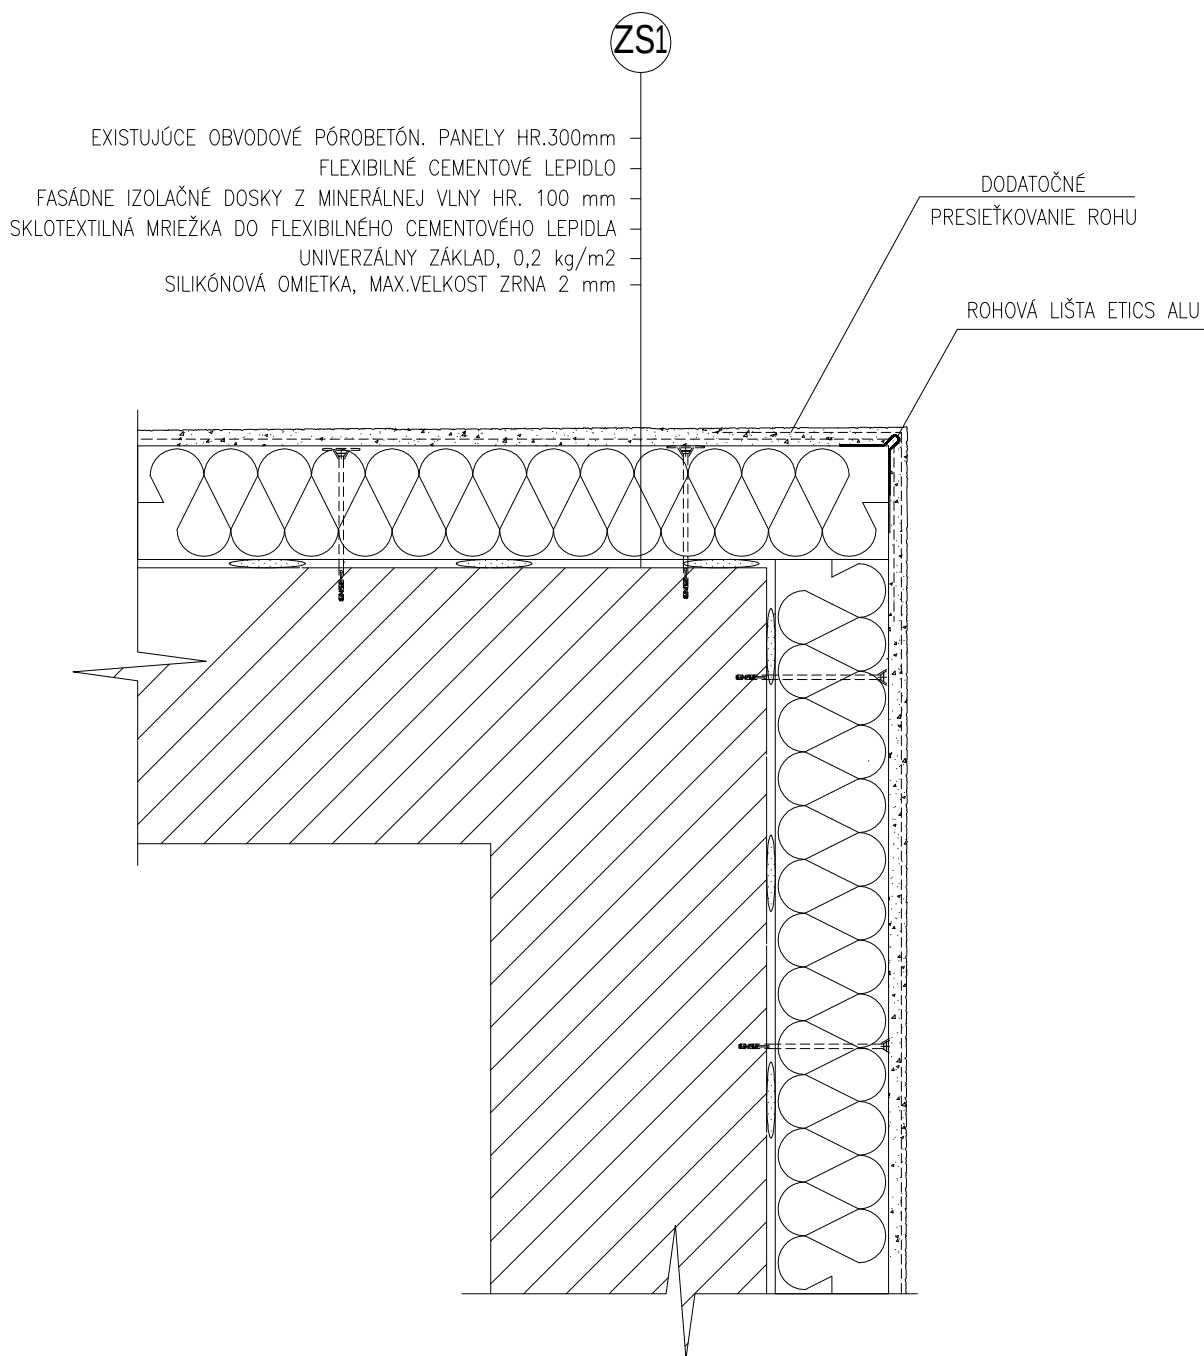


ZODP.PROJEKTANT:	VYPRACOVAL:	KRESLIL:	ING.MAREK KOVAĽ BAJKALSKÁ 4864/25 080 01 PREŠOV mobil:0908 839 373 kovaľmarek@gmail.com	
ING.KOVAĽ	ING.KOVAĽ	ING.KOVAĽ		
OBJEDNÁVATEĽ: KOVOMONT-PO, s. r. o., Košická 7489, 080 01 Prešov			DÁTUM:	06/2018
STAVBA: Zníženie energetickej náročnosti spoločnosti Kovomont-PO, Výrobná hala č. 4			STUPEŇ:	ST.ÚPRAVY
			DIEL:	ASR
			FORMÁT:	1xA4
OBSAH: DETAIL PRI ZATEPLENÍ ROHU			MIERKA: 1:10	ČÍSLO PRÍLOHY: 03

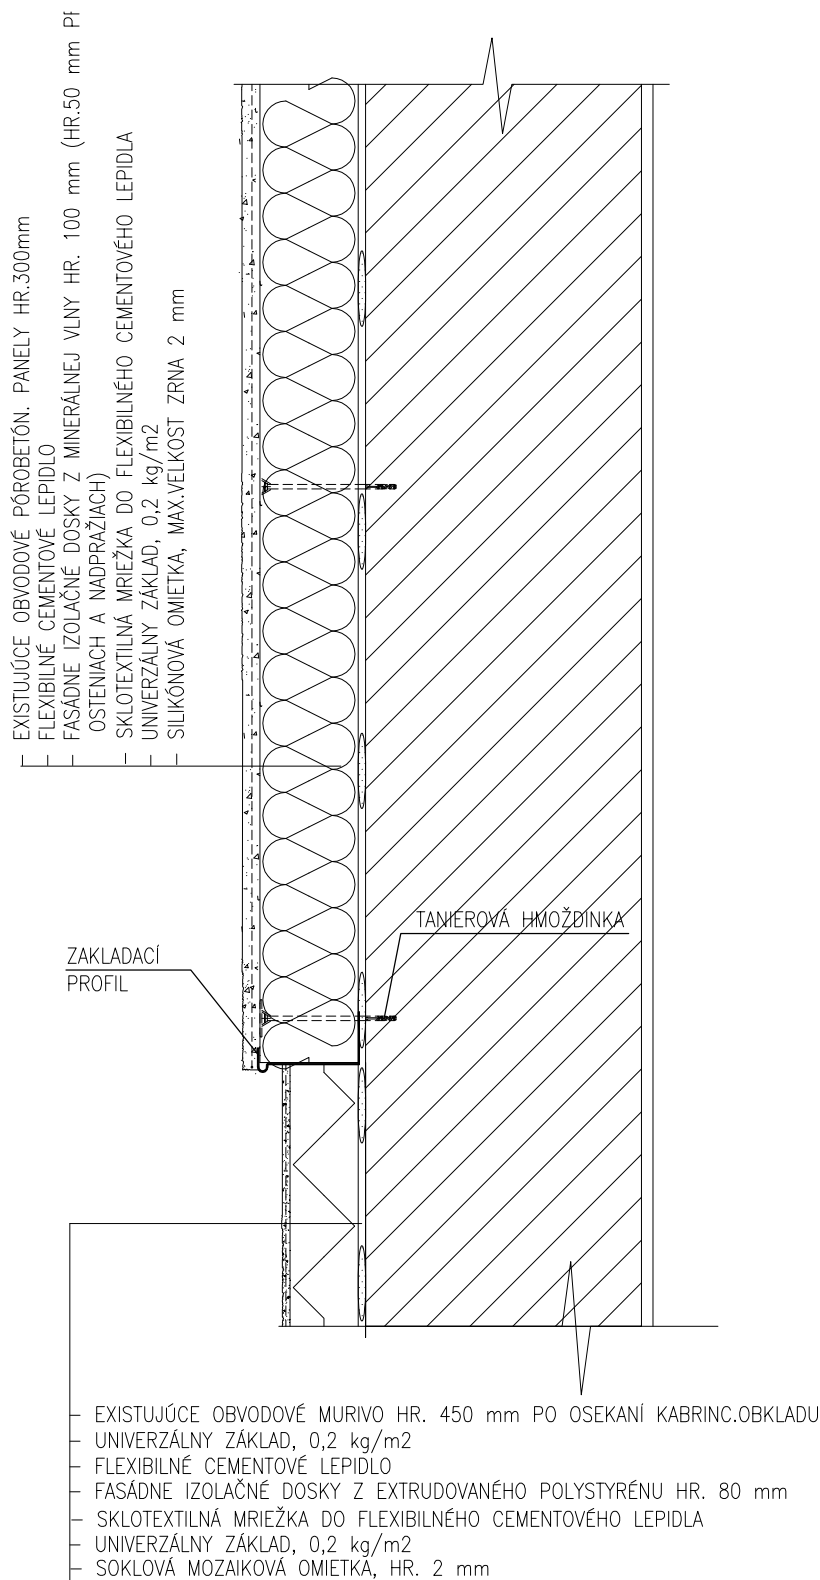

ZS2

ZODP.PROJEKTANT:	VYPRACOVAL:	KRESLIL:	ING.MAREK KOVAĽ BAJKALSKÁ 4864/25 080 01 PREŠOV mobil:0908 839 373 kovaľmarek@gmail.com	
ING.KOVAĽ	ING.KOVAĽ	ING.KOVAĽ		
OBJEDNÁVATEĽ: KOVOMONT-PO, s. r. o., Košická 7489, 080 01 Prešov			DÁTUM:	06/2018
STAVBA: Zníženie energetickej náročnosti spoločnosti Kovomont-PO, Výrobná hala č. 4			STUPEŇ:	ST.ÚPRAVY
			DIEL:	ASR
			FORMÁT:	1xA4
OBSAH: DETAIL UKONČENIA ZATEPLENIA PRI SOKLI			MIERKA:	ČÍSLO PRÍLOHY:
			1:10	04

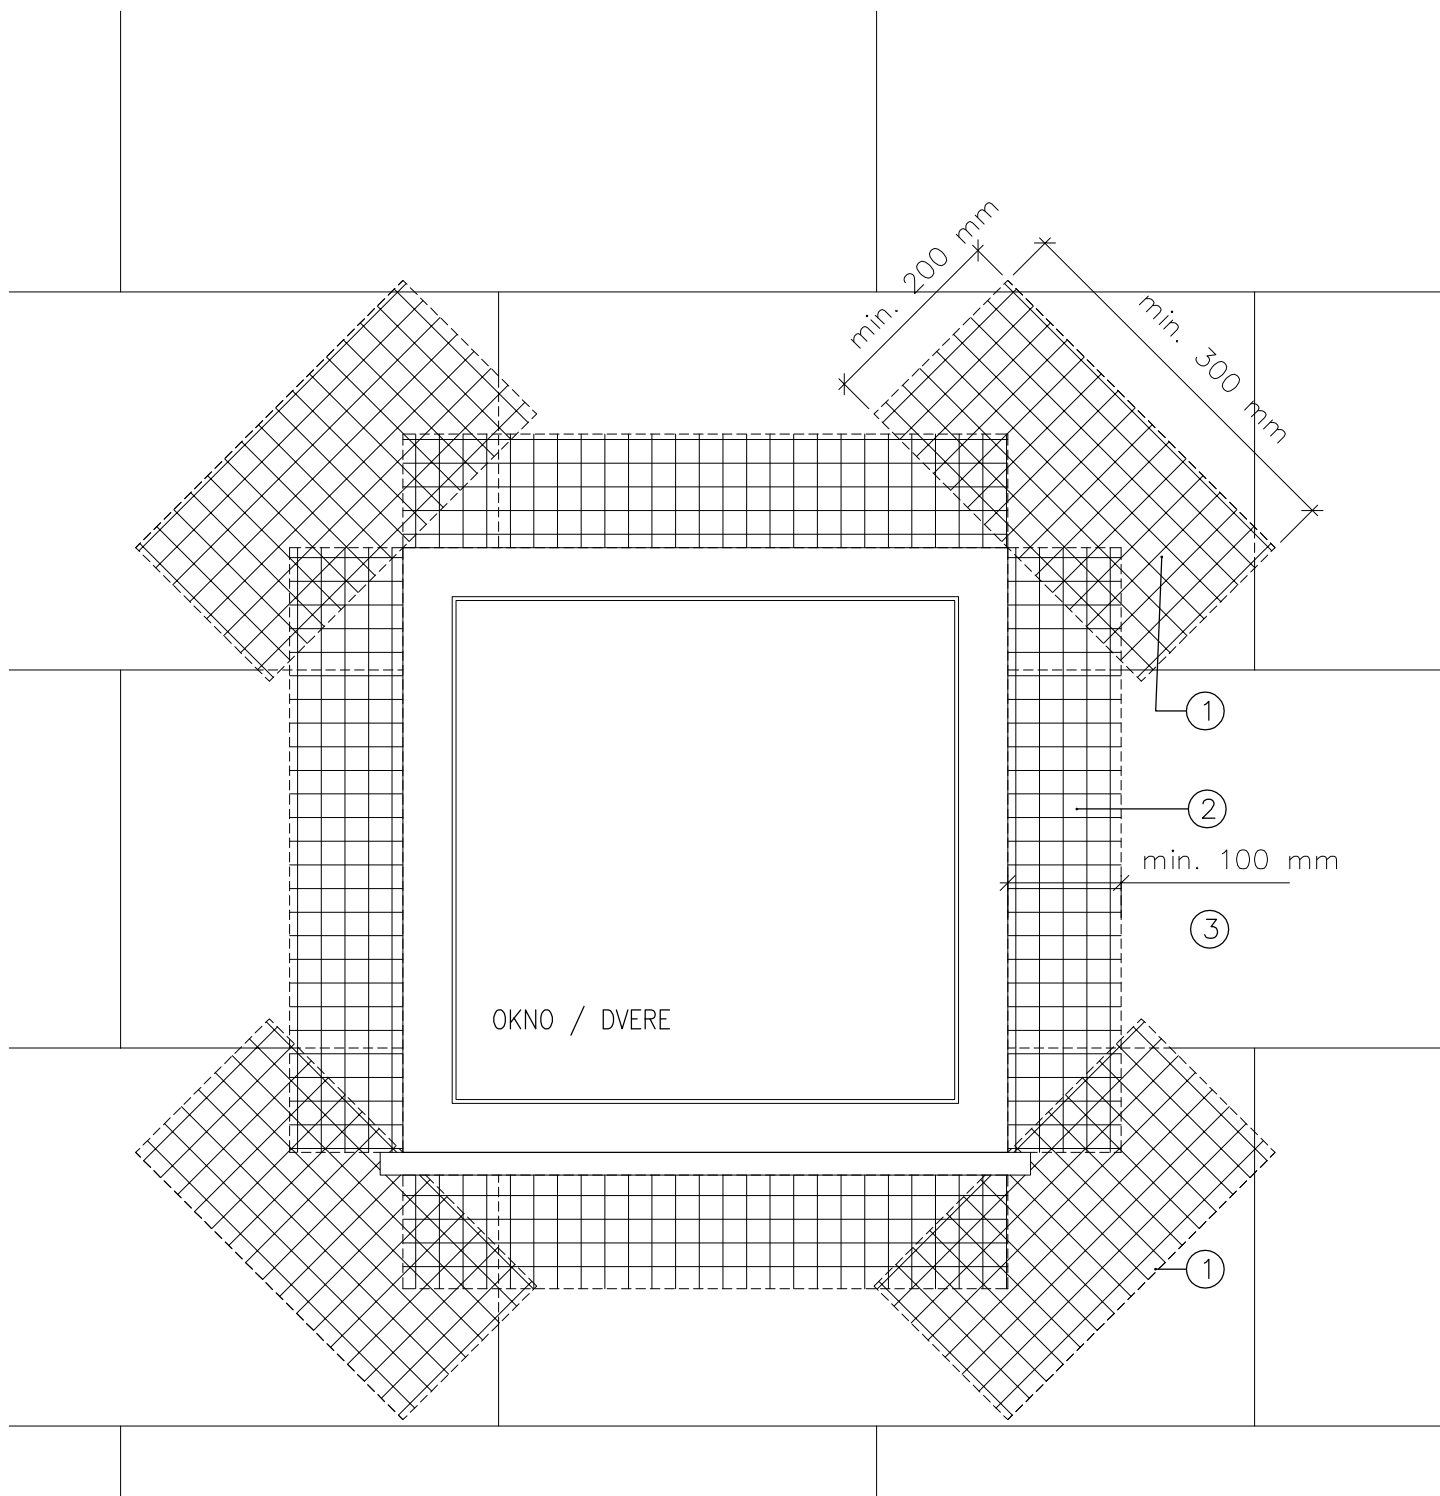

ZODP.PROJEKTANT:	VYPRACOVAL:	KRESLIL:	ING.MAREK KOVAL' BAJKALSKÁ 4864/25 080 01 PREŠOV mobil:0908 839 373 kovalmarek@gmail.com	
ING.KOVAĽ	ING.KOVAĽ	ING.KOVAĽ		
OBJEDNÁVATEĽ: KOVOMONT-PO, s. r. o., Košická 7489, 080 01 Prešov			DÁTUM:	06/2018
STAVBA: Zníženie energetickej náročnosti spoločnosti Kovomont-PO, Výrobná hala č. 4			STUPEŇ:	ST.ÚPRAVY
			DIEL:	ASR
OBSAH: DETAIL UKONČENIA ZATEPLENIA PRI OTVORE			FORMÁT:	1xA4
			MIERKA:	ČÍSLO PRÍLOHY:
			1:10	05