


HALA "1" + administratívna budova

PÔDORYS 1.NP, M=1:100:
STARÝ STAV - BÚRACIE PRÁCE

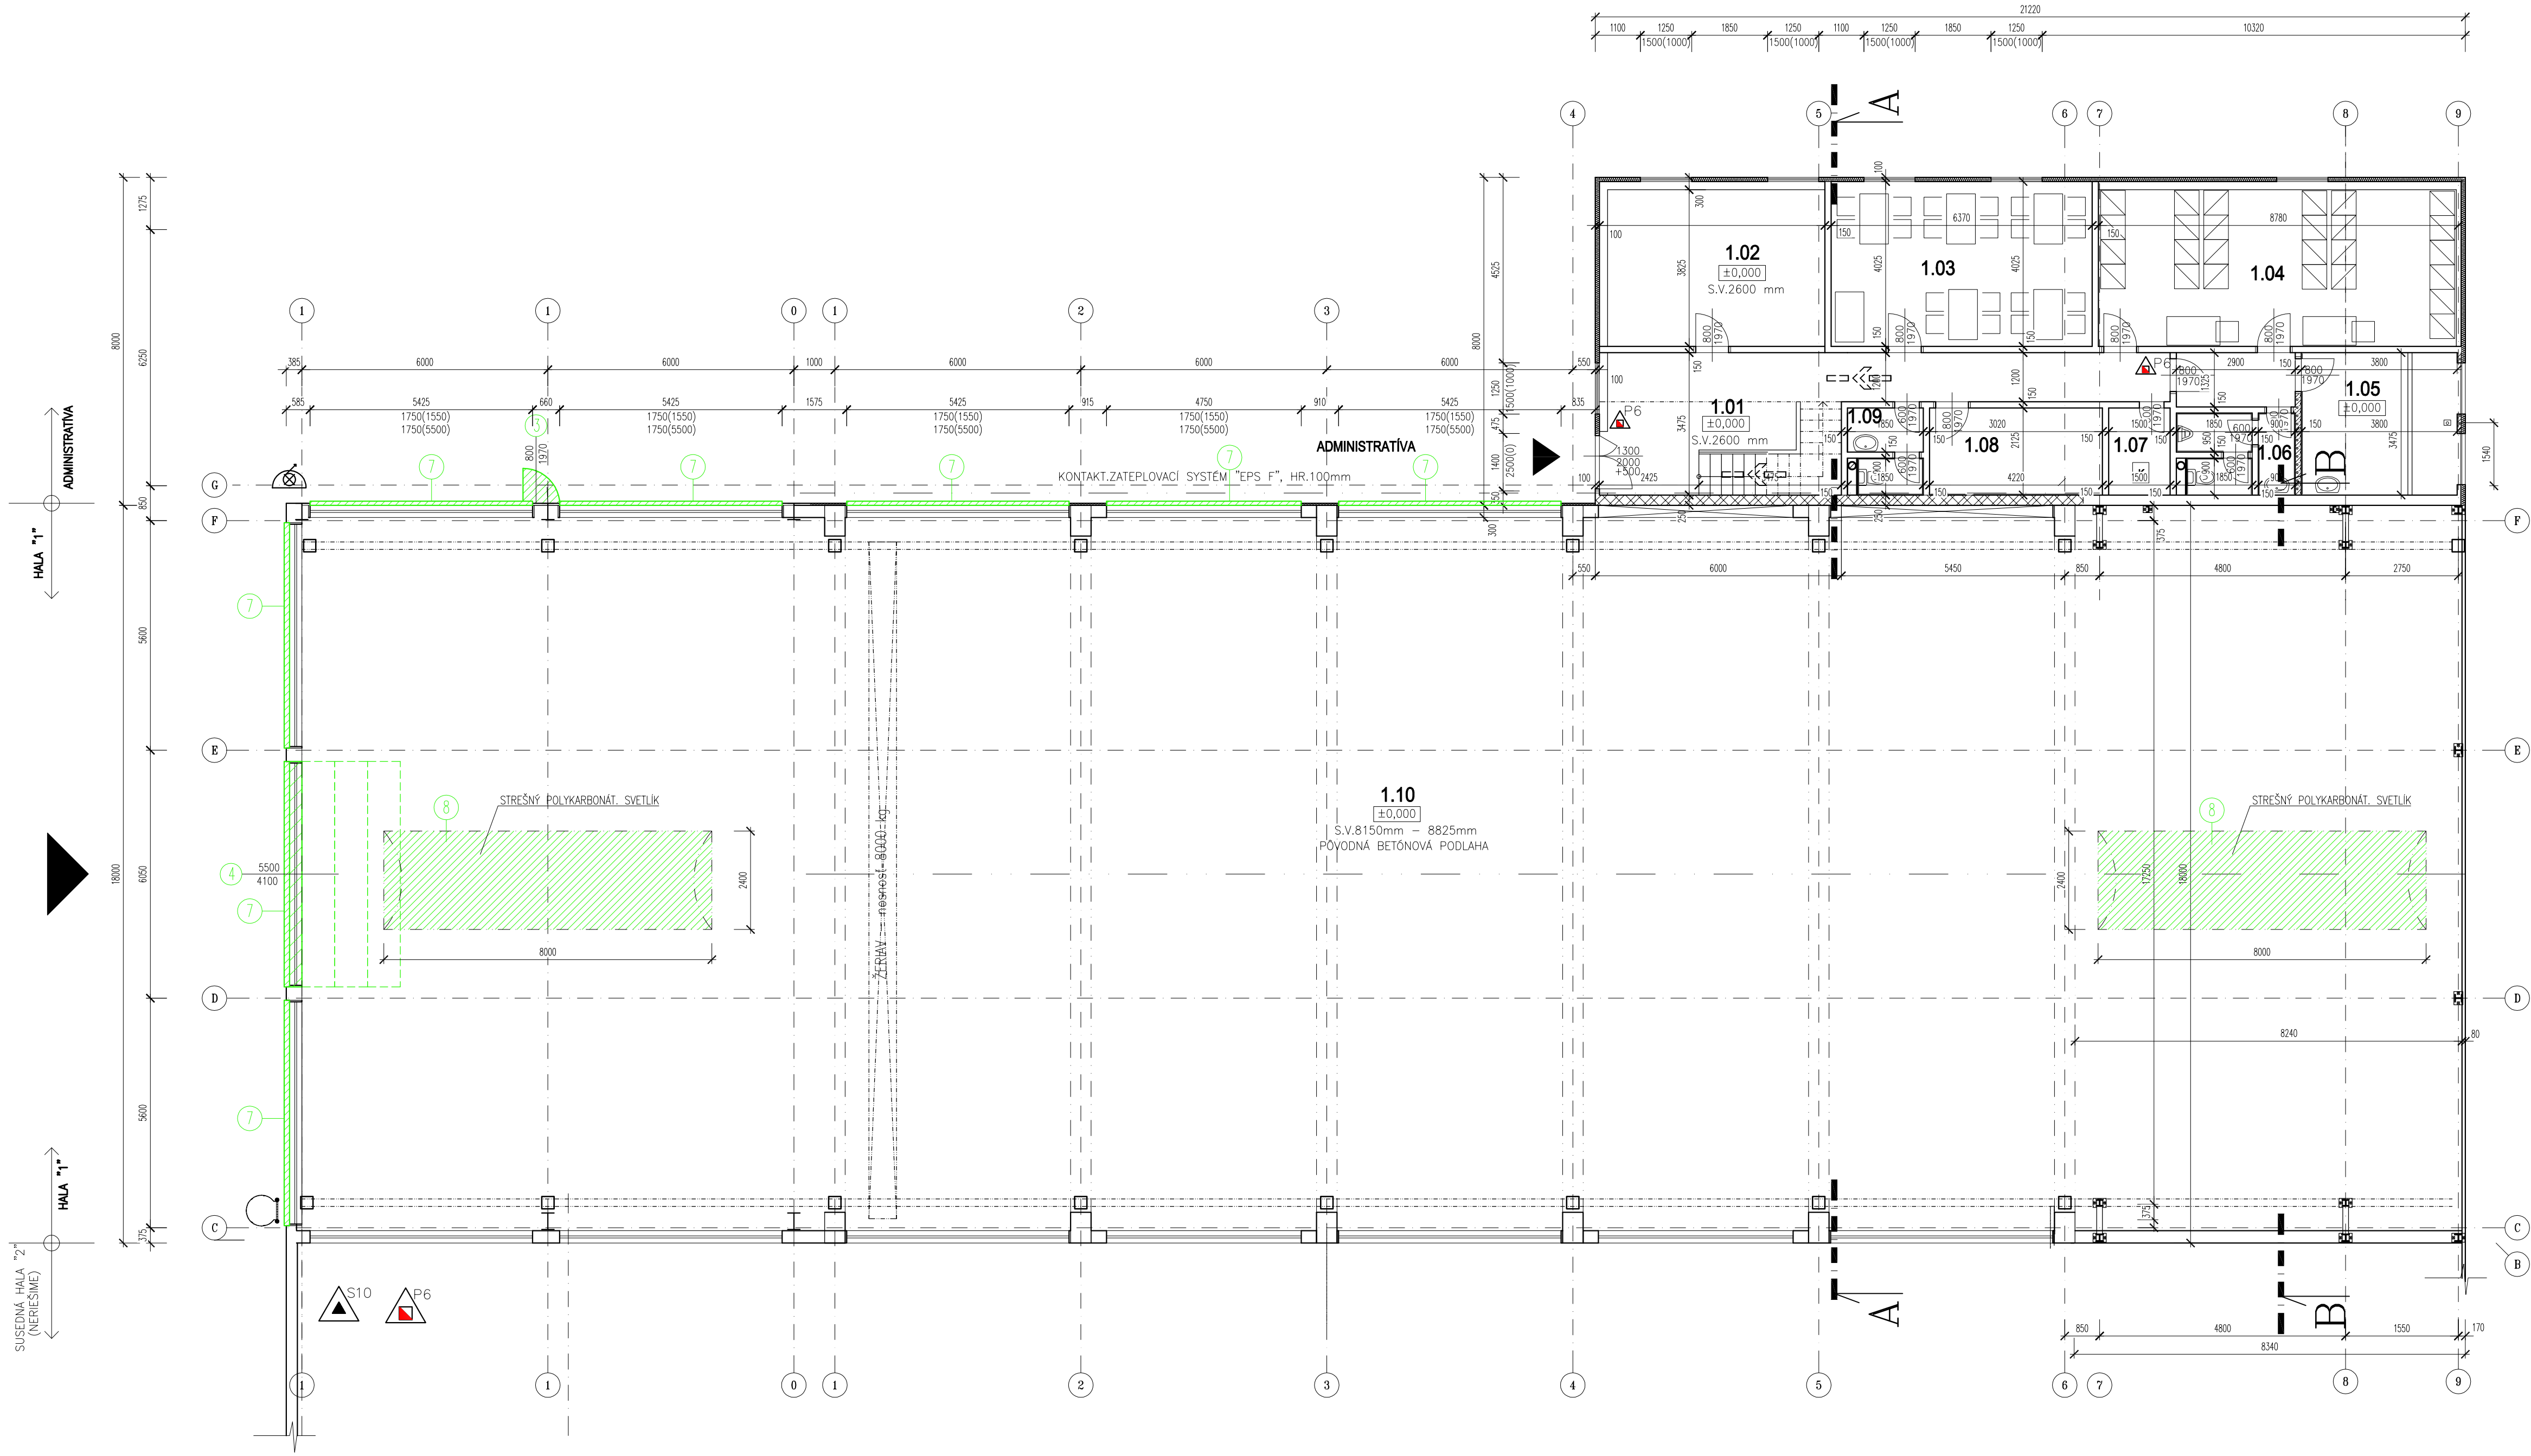

LEGENDA MIESTNOSTÍ 1.NP- STARÝ STAV

Č.M.	ÚČEL MIESTNOSTI	PLOCHA m²	PODLAHA POPIS	STENY POPIS	STROP POPIS
1.01	ZÁDVERIE+CHODBA	33.96	KER.D.	HM + PANEL	SPP
1.02	ŠATŇA	22.14	KER.D.	HM + PANEL	SPP
1.03	DENNÁ MIESTNOSŤ	25.64	KER.D.	HM + PANEL	SPP
1.04	ŠATŇA	35.62	KER.D.	HM	SPP
1.05	SPRCHY	13.21	KER.D.	KO do 2,0m HM	SPP
1.06	WC	5.02	KER.D.	KO do 1,5m HM	SPP
1.07	KOTOLŇA	3.19	KER.D.	HM	SPP
1.08	SKLAD	8.97	KER.D.	HM	SPP
1.09	WC	3.45	KER.D.	KO do 1,5m HM	SPP
1.10	HALA č.1	917.85	BETÓNOVÁ PODLAHA		
SPOLU		1069.05			

KO - KERAMICKÝ OBKLAD
HM - HYGIENICKÁ MALBA STIEN A STROPOV
PANEL - OBVODOVÝ STENOVÝ PANEL fy."KINGSPAN"
KER.D. - ŠTANDARDNÁ PROTISMYKOVÁ KERAMICKÁ DLAŽBA VNÚTORNÁ
PARKET. - LAMINÁTOVÁ PLAVAJÚCA PODLAHA
PANCIER.PODLAHA - PANCIEROVÁ DRÁTKOBETÓN. PODLAHA
SPP - STROPNÝ PLOŠNÝ PODHLAD

LEGENDA HMŔOT - STARÝ STAV:

- PÔVODNÁ KONŠTRUKCIA, OBVODOVÉ PÓROBETÓN. PANELY HR.300mm
- SOKLOVÉ OBVODOVÉ MURIVO HR.300mm EXIST.PRÍSTAVBY "HALY 1", v=1000 mm NAD PODLAHOU 1.NP TVÁRNICA DURISOL, TYP Ds 30/12n VYPLNENÁ BETÓNOVU ZALIEVKOU
- VNÚTORNÉ NOSNÉ MURIVO HR.250mm, PORFIX TVÁRNICE , 500x250x250mm V CELEJ PLOCHE PRESIEŤKOVAT SKLOTEXTILNOU MREŽKOU DO CEM.LEPIDLA
- PRIEČKOVÉ MURIVO HR.150mm, PORFIX TVÁRNICE HLADKÉ-NSM , 500x250x150mm V CELEJ PLOCHE PRESIEŤKOVAT SKLOTEXTILNOU MREŽKOU DO CEM.LEPIDLA
- OBVODOVÝ STENOVÝ POLYURETANOVÝ PANEL SO ŠTANDARDNOU METÓDOU UPEVNENIA, HR.100mm fy. KINGSPAN, TYP "KS 1000 TF, u=0,21W.m-2.K-1", EW 30 DP3, Rw=25 dB, 12,64 kg/m2
- STREŠNÝ POLYURETANOVÝ PANEL S PVC MEMBRÁNOU NA EXTERIÉRI, HR.130mm(d=100mm-JADRO) SO SKRYTÝM UPEVNENÍM KU KONŠTRUKCII V SPODNEJ VLNE

POPIS STARÝ STAV:

NOSNÁ KONŠTRUKCIA PÔVODNEJ ČASŤI HALY 1 - POZDOLNÝ NOSNÝ SYSTÉM, ŽB SKELET
- STĺPY+STREŠNÉ VÁŽNIKY, MODULOSNOVÁ - 6000mm
NOSNÁ KONŠTRUKCIA EXIST.PRÍSTAVBY HALY 1 - OCELOVÁ KONŠTRUKCIA (STĺPY, PRIEHRADOVÉ VÁŽNIKY)
STRECHA - SEDLOVÁ, KRYTINA - PVC FÓLIA
EXISTUJÚCI OBVODOVÝ PĽŠŤ PÔVODNEJ ČASŤI HALY 1 - PÓROBETÓN- PANELY HR.300 mm
+ ZATEPLENIE POLYSTYRÉN HR.100 mm
EXISTUJÚCE OKNÁ A DVERE EXIST.PRÍSTAVBY HALY 1 - PLASTOVÉ, S IZOLAČNÝM DVOJKLOM
EXISTUJÚCE SVETLYKY EXIST.PRÍSTAVBY HALY 1 - POLYKARBONÁTOVÉ, ZNAČNE
EXISTUJÚCE PODLAHY - BETÓNOVÉ

LEGENDA MATERIÁLOV, BÚRACIE PRÁCE

- BÚRACIE PRÁCE VÝPLNÍ OTVOROV

- DEMONTÁŽ OCELOVÉHO OKNA S JEDNODUCHÝM ZASKLENÍM R.1300x1750, VRÁTANE PARAPETOV š. cca 100 mm, SPOLU: 46ks
- DEMONTÁŽ OCELOVÉHO OKNA S JEDNODUCHÝM ZASKLENÍM R.1225x1185, VRÁTANE PARAPETOV š. cca 100 mm, SPOLU:12ks
- DEMONTÁŽ VSTUPNÝCH JEDNOKRIDLÝCH DVERÍ R.800x1970 mm, SPOLU: 1ks
- DEMONTÁŽ SEKČNÝCH DVERÍ R.5500x4100 mm, SPOLU: 1ks
- DEMONTÁŽ OPLECHOVANIE ATIKY, dl. 107,45 m
- DEMONTÁŽ OPLECHOVANIE MÚRU dl. 13,80 m
- DEMONTÁŽ OKENNÉHO PARAPETU š. cca 100 mm, dl. 42,95 m
- DEMONTÁŽ STREŠNÉHO POLYKARBONÁTOVÉHO SVETLIKA ROZMER 2400x8000 mm, SPOLU: 2ks

ZODP. PROJEKTANT:	VYPRACOVAL:	KRESLIL:	ING.MAREK KOVAL' BAJKALSKÁ 4864/25 080 01 PREŠOV mobil:0908 638 373 kovalmarek@gmail.com	
ING.KOVAL'	ING.KOVAL'	ING.KOVAL'		
INVESTOR:			KOVOMONT-PO, s. r. o., Košická 7489, 080 01 Prešov	DÁTUM:
STAVBA:			Zníženie energetickej náročnosti spoločnosti Kovomont-PO, Výrobná hala č. 1 + administratívna budova	06/2018
OBSAH:			PÔDORYS 1.NP, PÔVODNÝ STAV - BÚRACIE PRÁCE	STUPEŇ:
				ST.ÚPRAVY
				DIEL:
				ASR
				FORMÁT:
				8x44
				MIERKA:
				1:100
				Č. VÝKRESU:
				D1