


HALA "1" + administratívna budova
PÔDORYS STRECHY, M=1:100:
STARÝ STAV - BÚRACIE PRÁCE

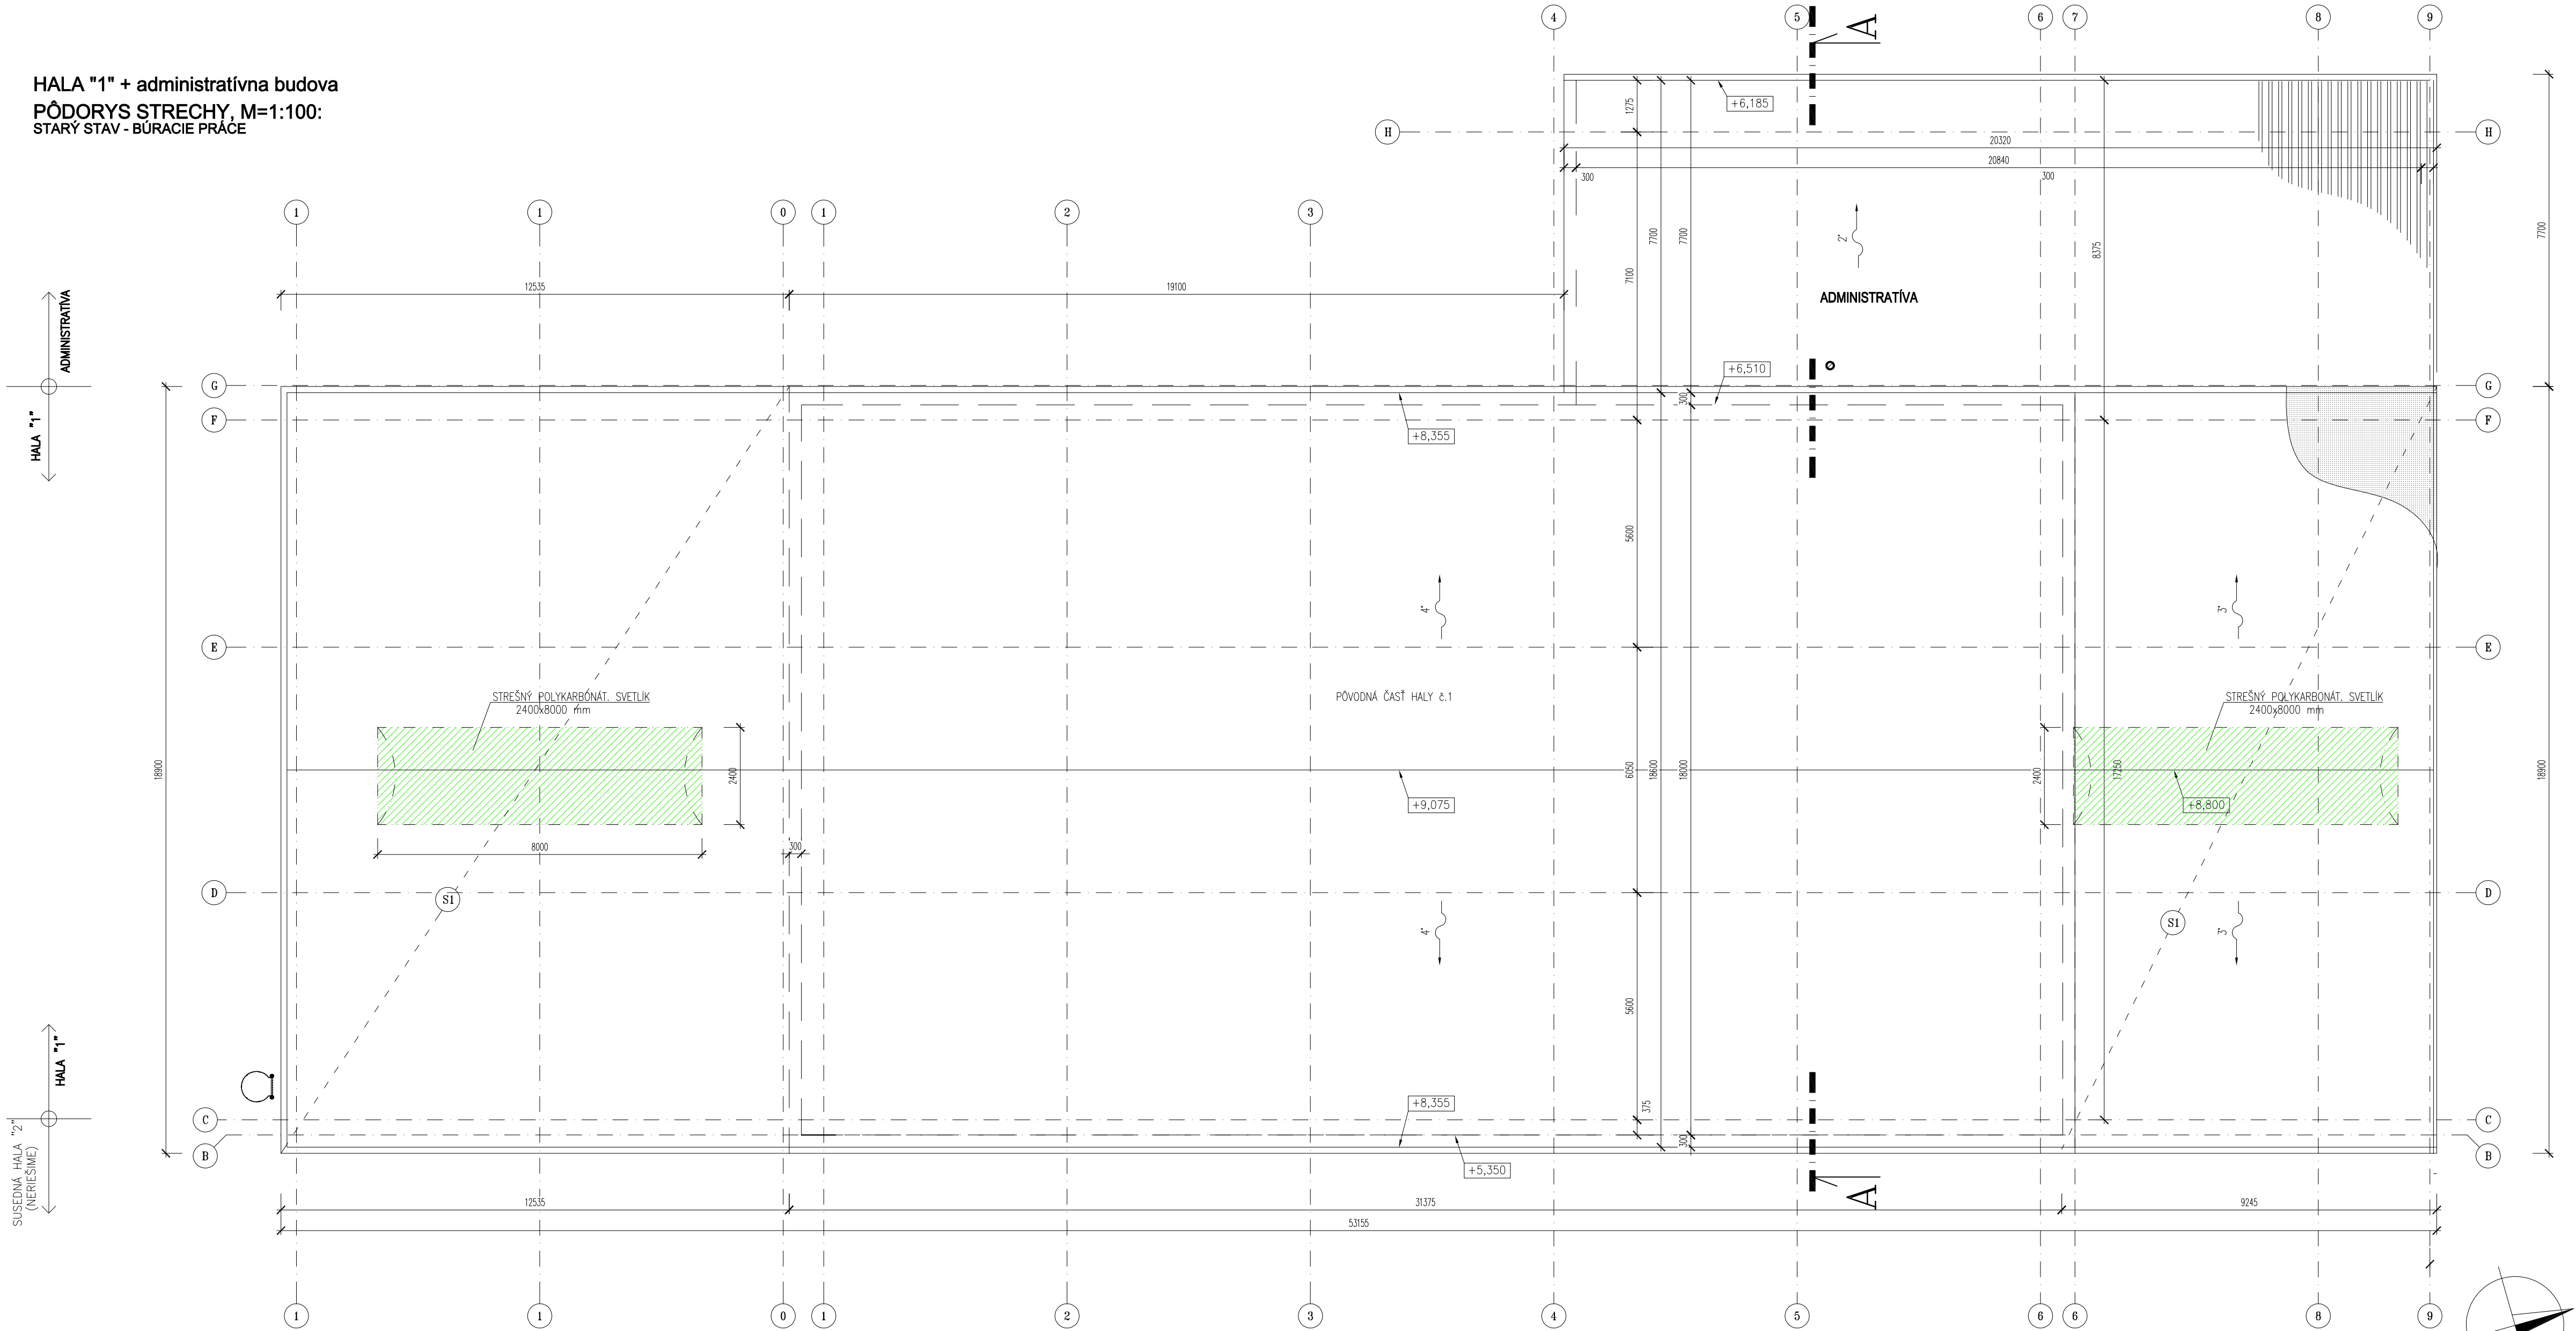

- S1) EXIST.SKLABA STRECHY PRÍSTAVBY HALY 1
- PVC FÓLIA
 - TEPELNÁ IZOLÁCIA, HR.200 mm
 - STREŠNÝ TRAPÉZOVÝ PLECH
 - PRIEHRADOVÝ VÁZNIK

ZODP. PROJEKTANT:	VYPRACOVAL:	KRESLIL:	ING.MAREK KOVAL' BAJKALSKÁ 4984/25 080 01 PREŠOV mobil:0908 839 373 kovalmarek@gmail.com	
ING.KOVAL'	ING.KOVAL'	ING.KOVAL'	DÁTUM:	06/2018
INVESTOR: KOVOMONT-PO, s. r. o., Košická 7489, 080 01 Prešov			STUPEŇ:	ST.ÚPRAVY
STAVBA: Zníženie energetickej náročnosti spoločnosti Kovomont-PO, Výrobná hala č. 1 + administratívna budova			DIEL:	ASR
OBSAH: PÔDORYS STRECHY, PÔVODNÝ STAV - BÚRACIE PRÁCE			FORMÁT:	4xA4
			MIERKA:	Č. VÝKRESU: D3
			1:100	